


第19号議案 神戸国際港都建設計画地区計画の変更 位置図
(ポートアイランド南地区地区計画)

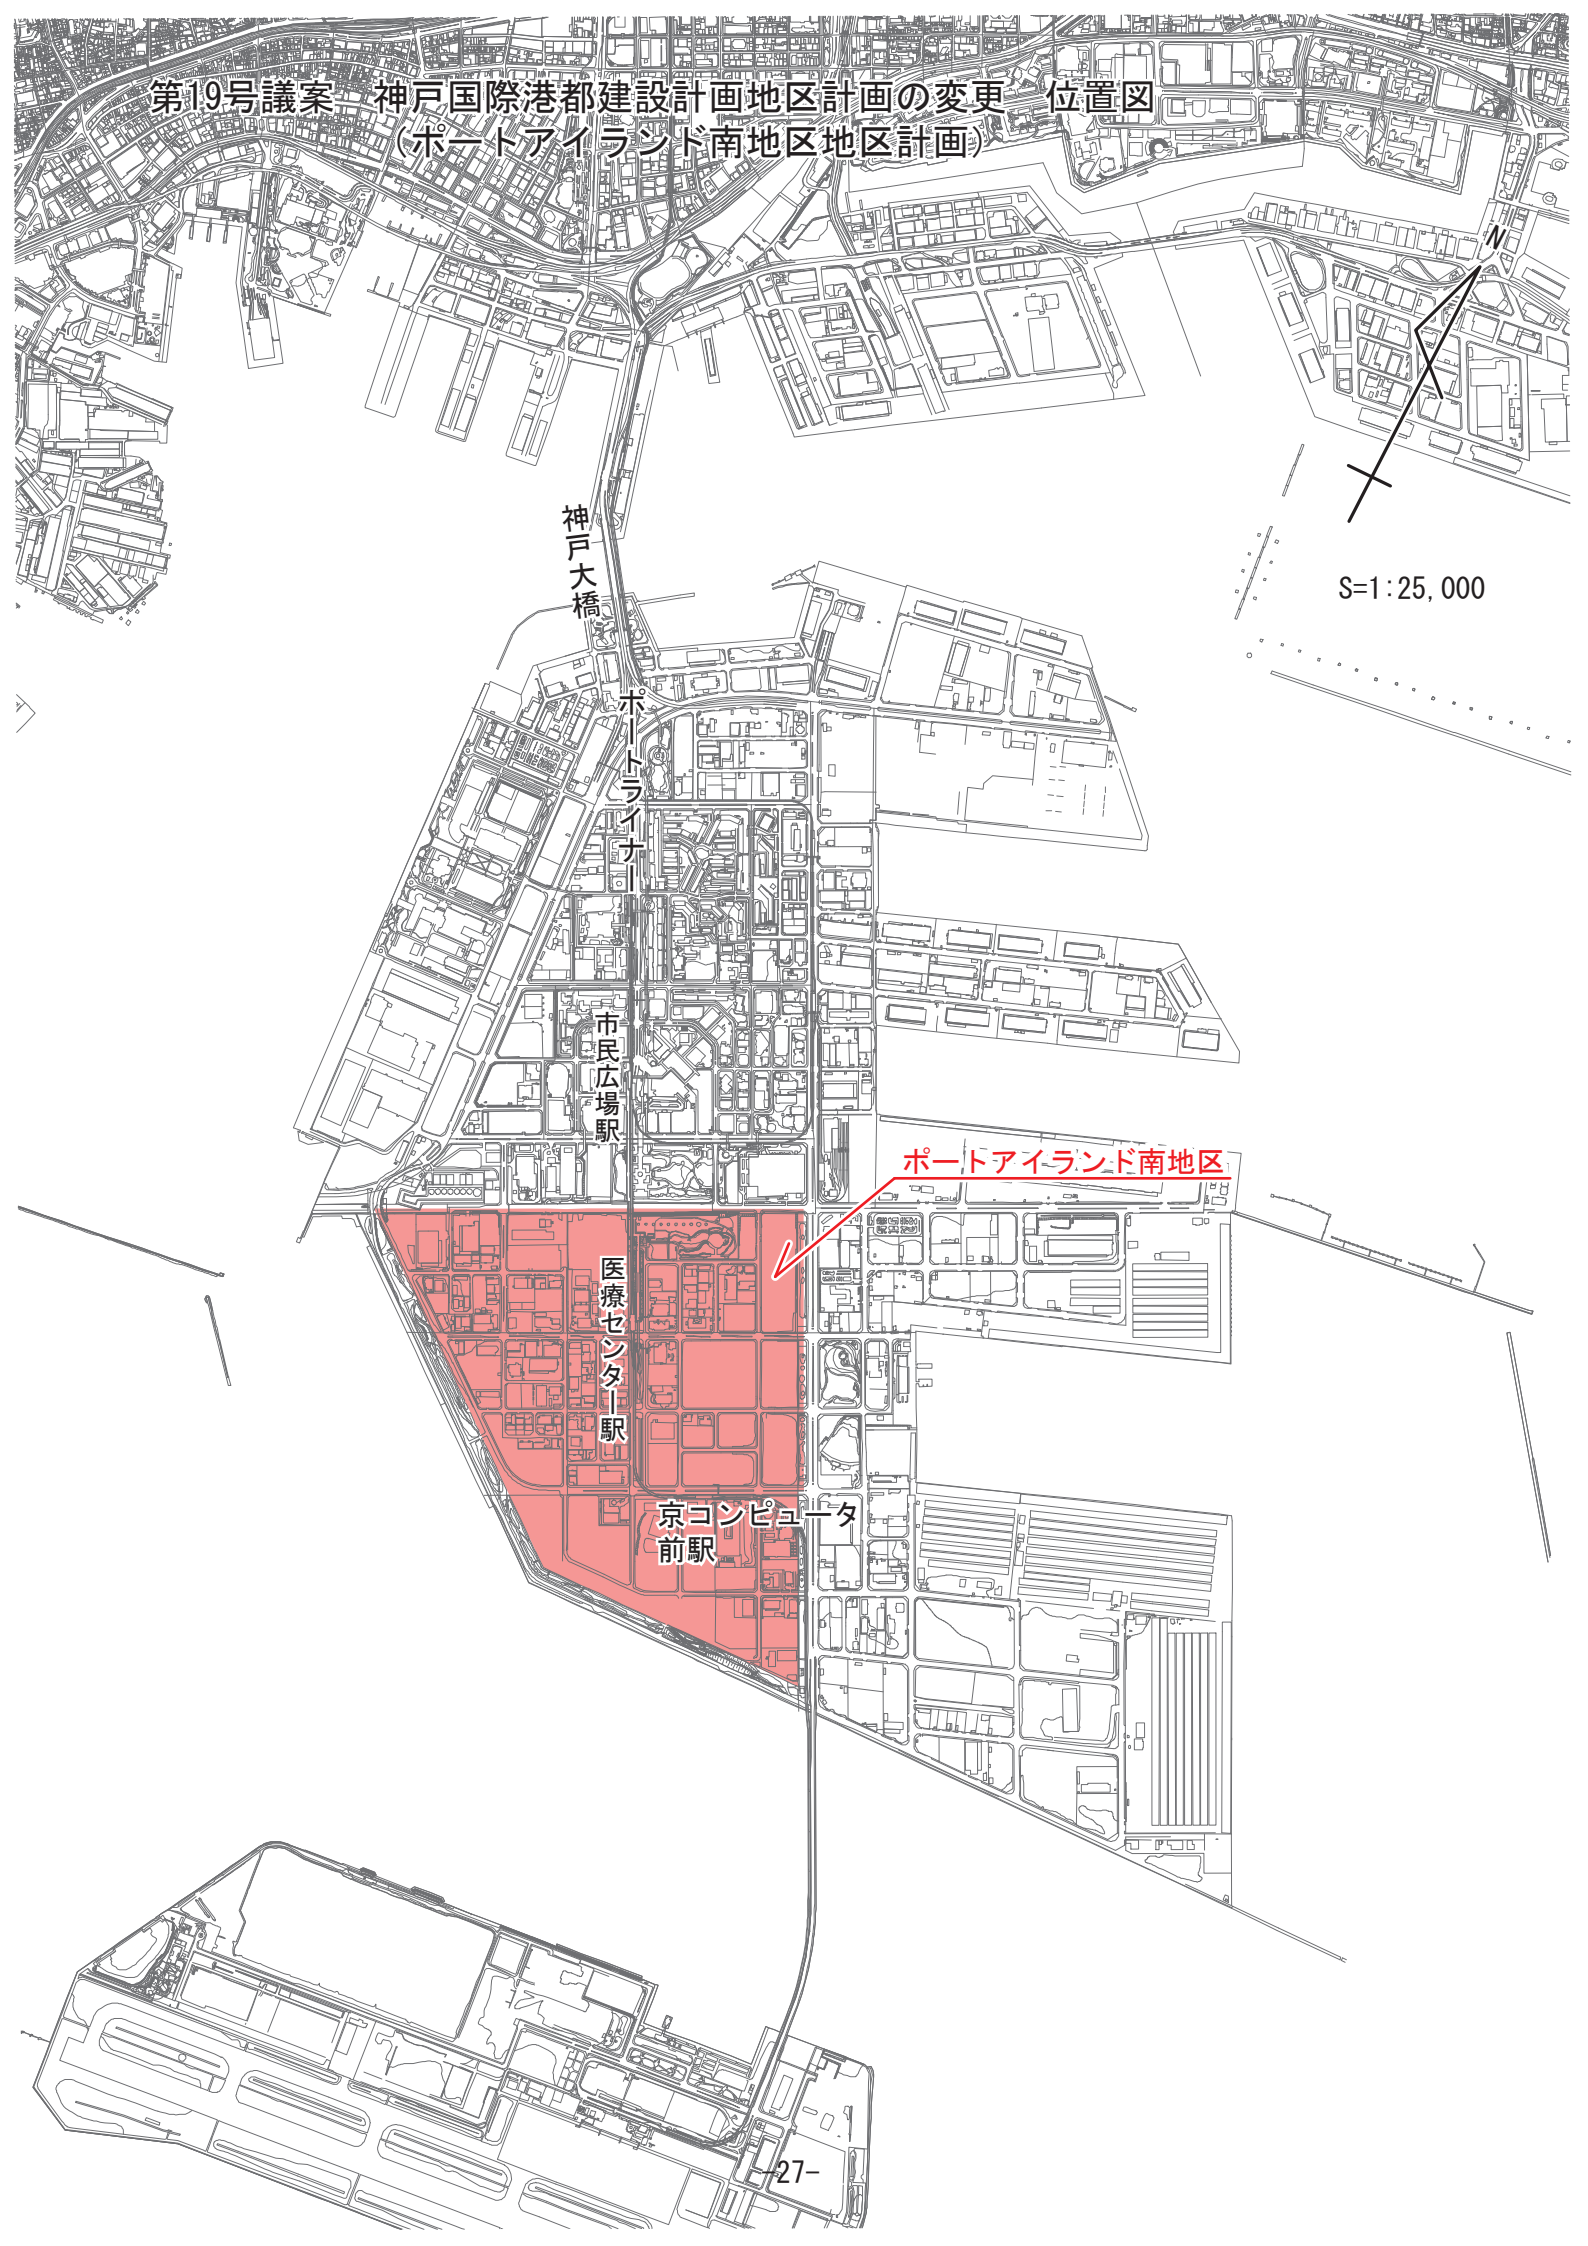

S=1:25,000

神戸大橋

ポートライナー

市民広場駅

ポートアイランド南地区

医療センター駅

京コンピュータ前駅