



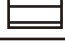







第4号議案 神戸国際港都建設計画地区計画の変更 計画図  
 (花山中尾台地区地区計画)

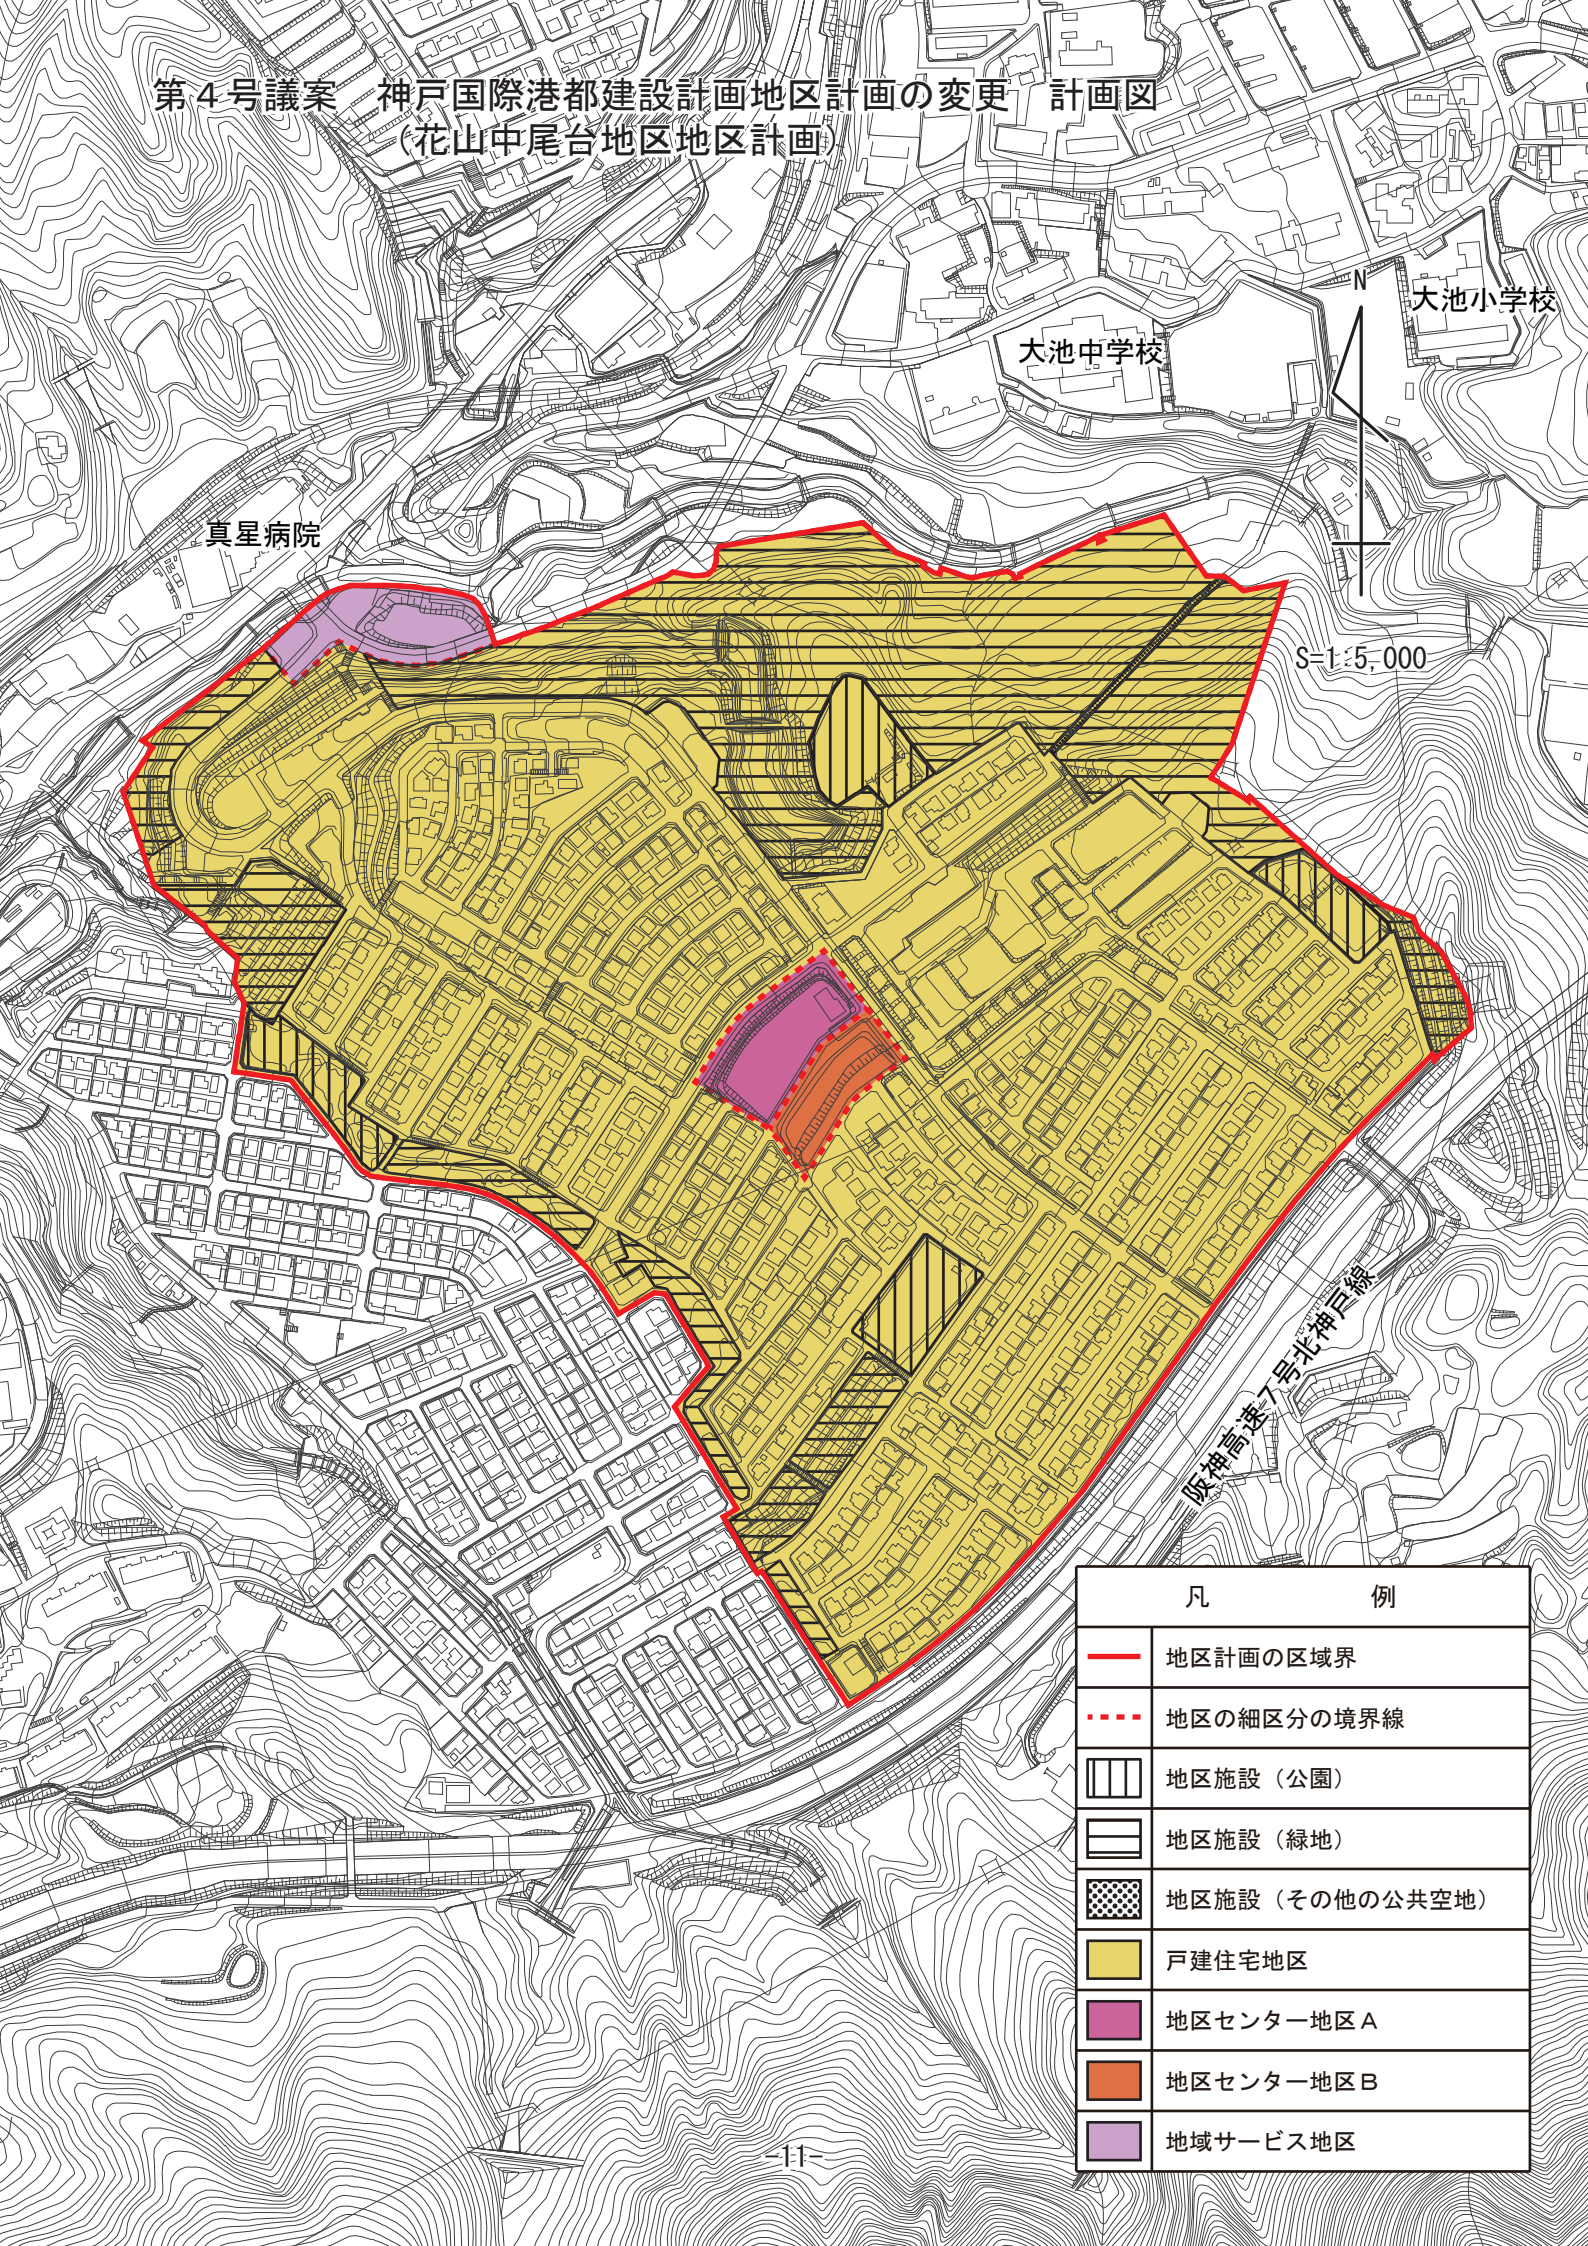

凡 例	
	地区計画の区域界
	地区の細区分の境界線
	地区施設 (公園)
	地区施設 (緑地)
	地区施設 (その他の公共空地)
	戸建住宅地区
	地区センター地区A
	地区センター地区B
	地域サービス地区