


第14号議案 神戸国際港都建設計画地区計画の変更 位置図  
(ポートアイランド南地区地区計画)

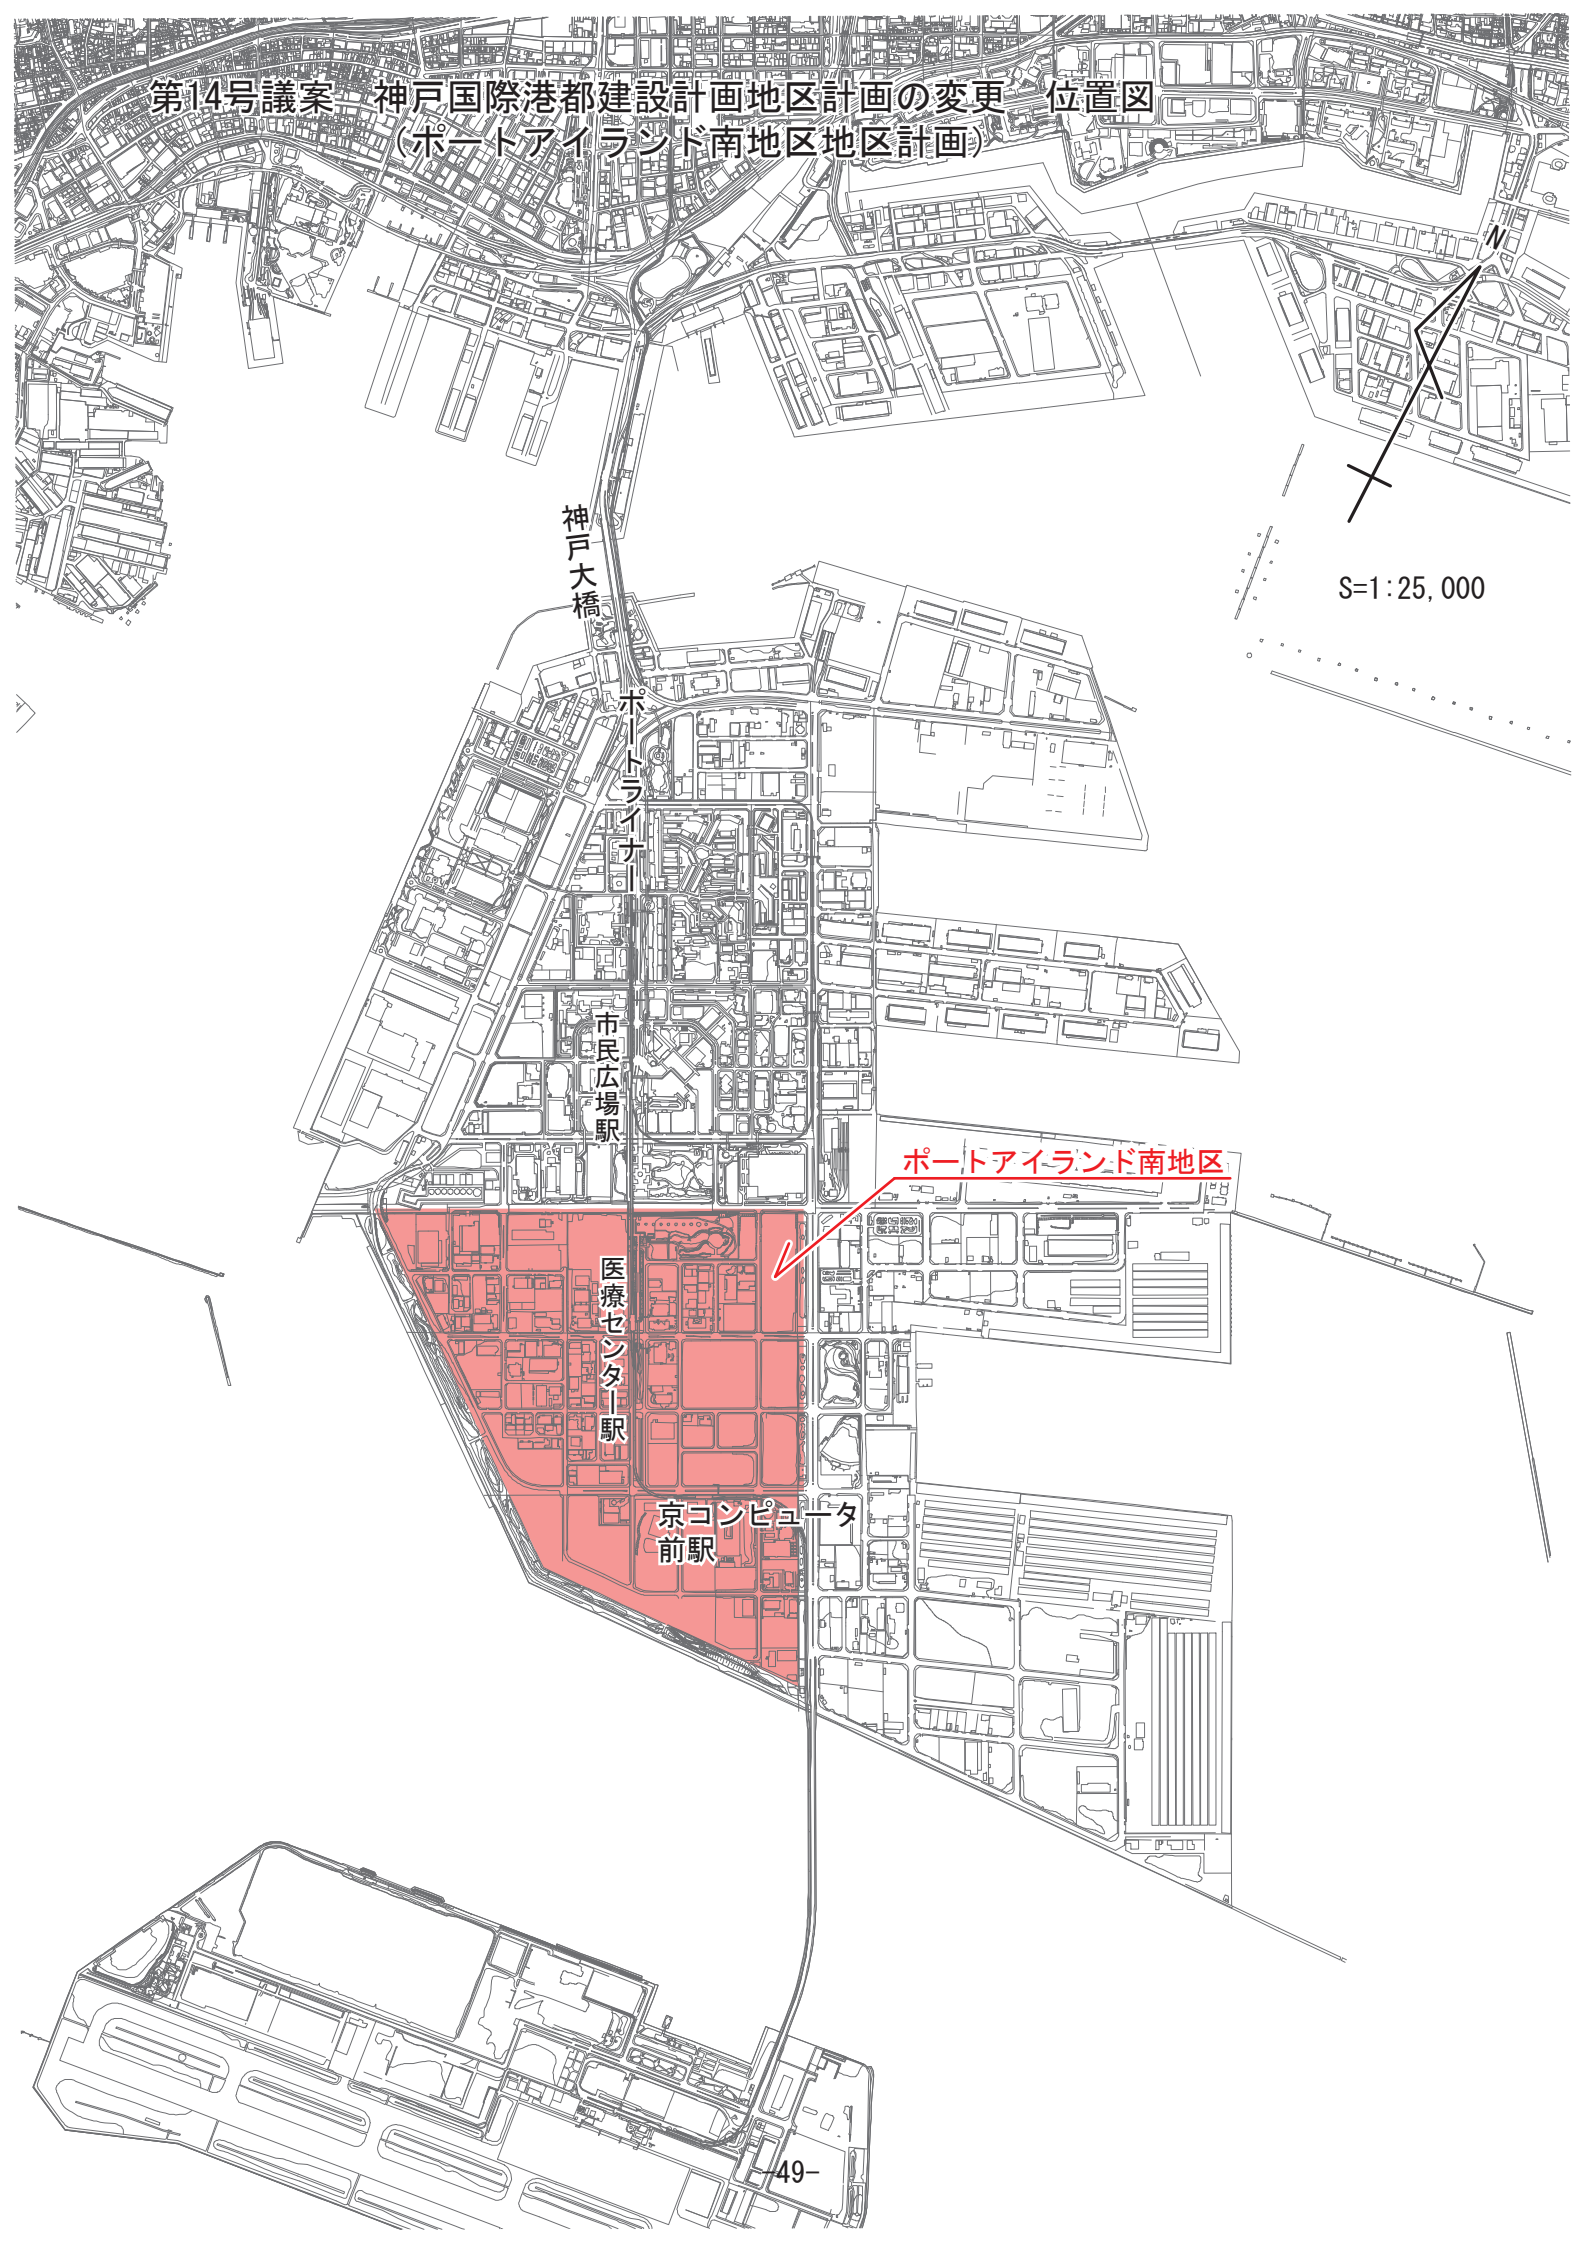

S=1:25,000