


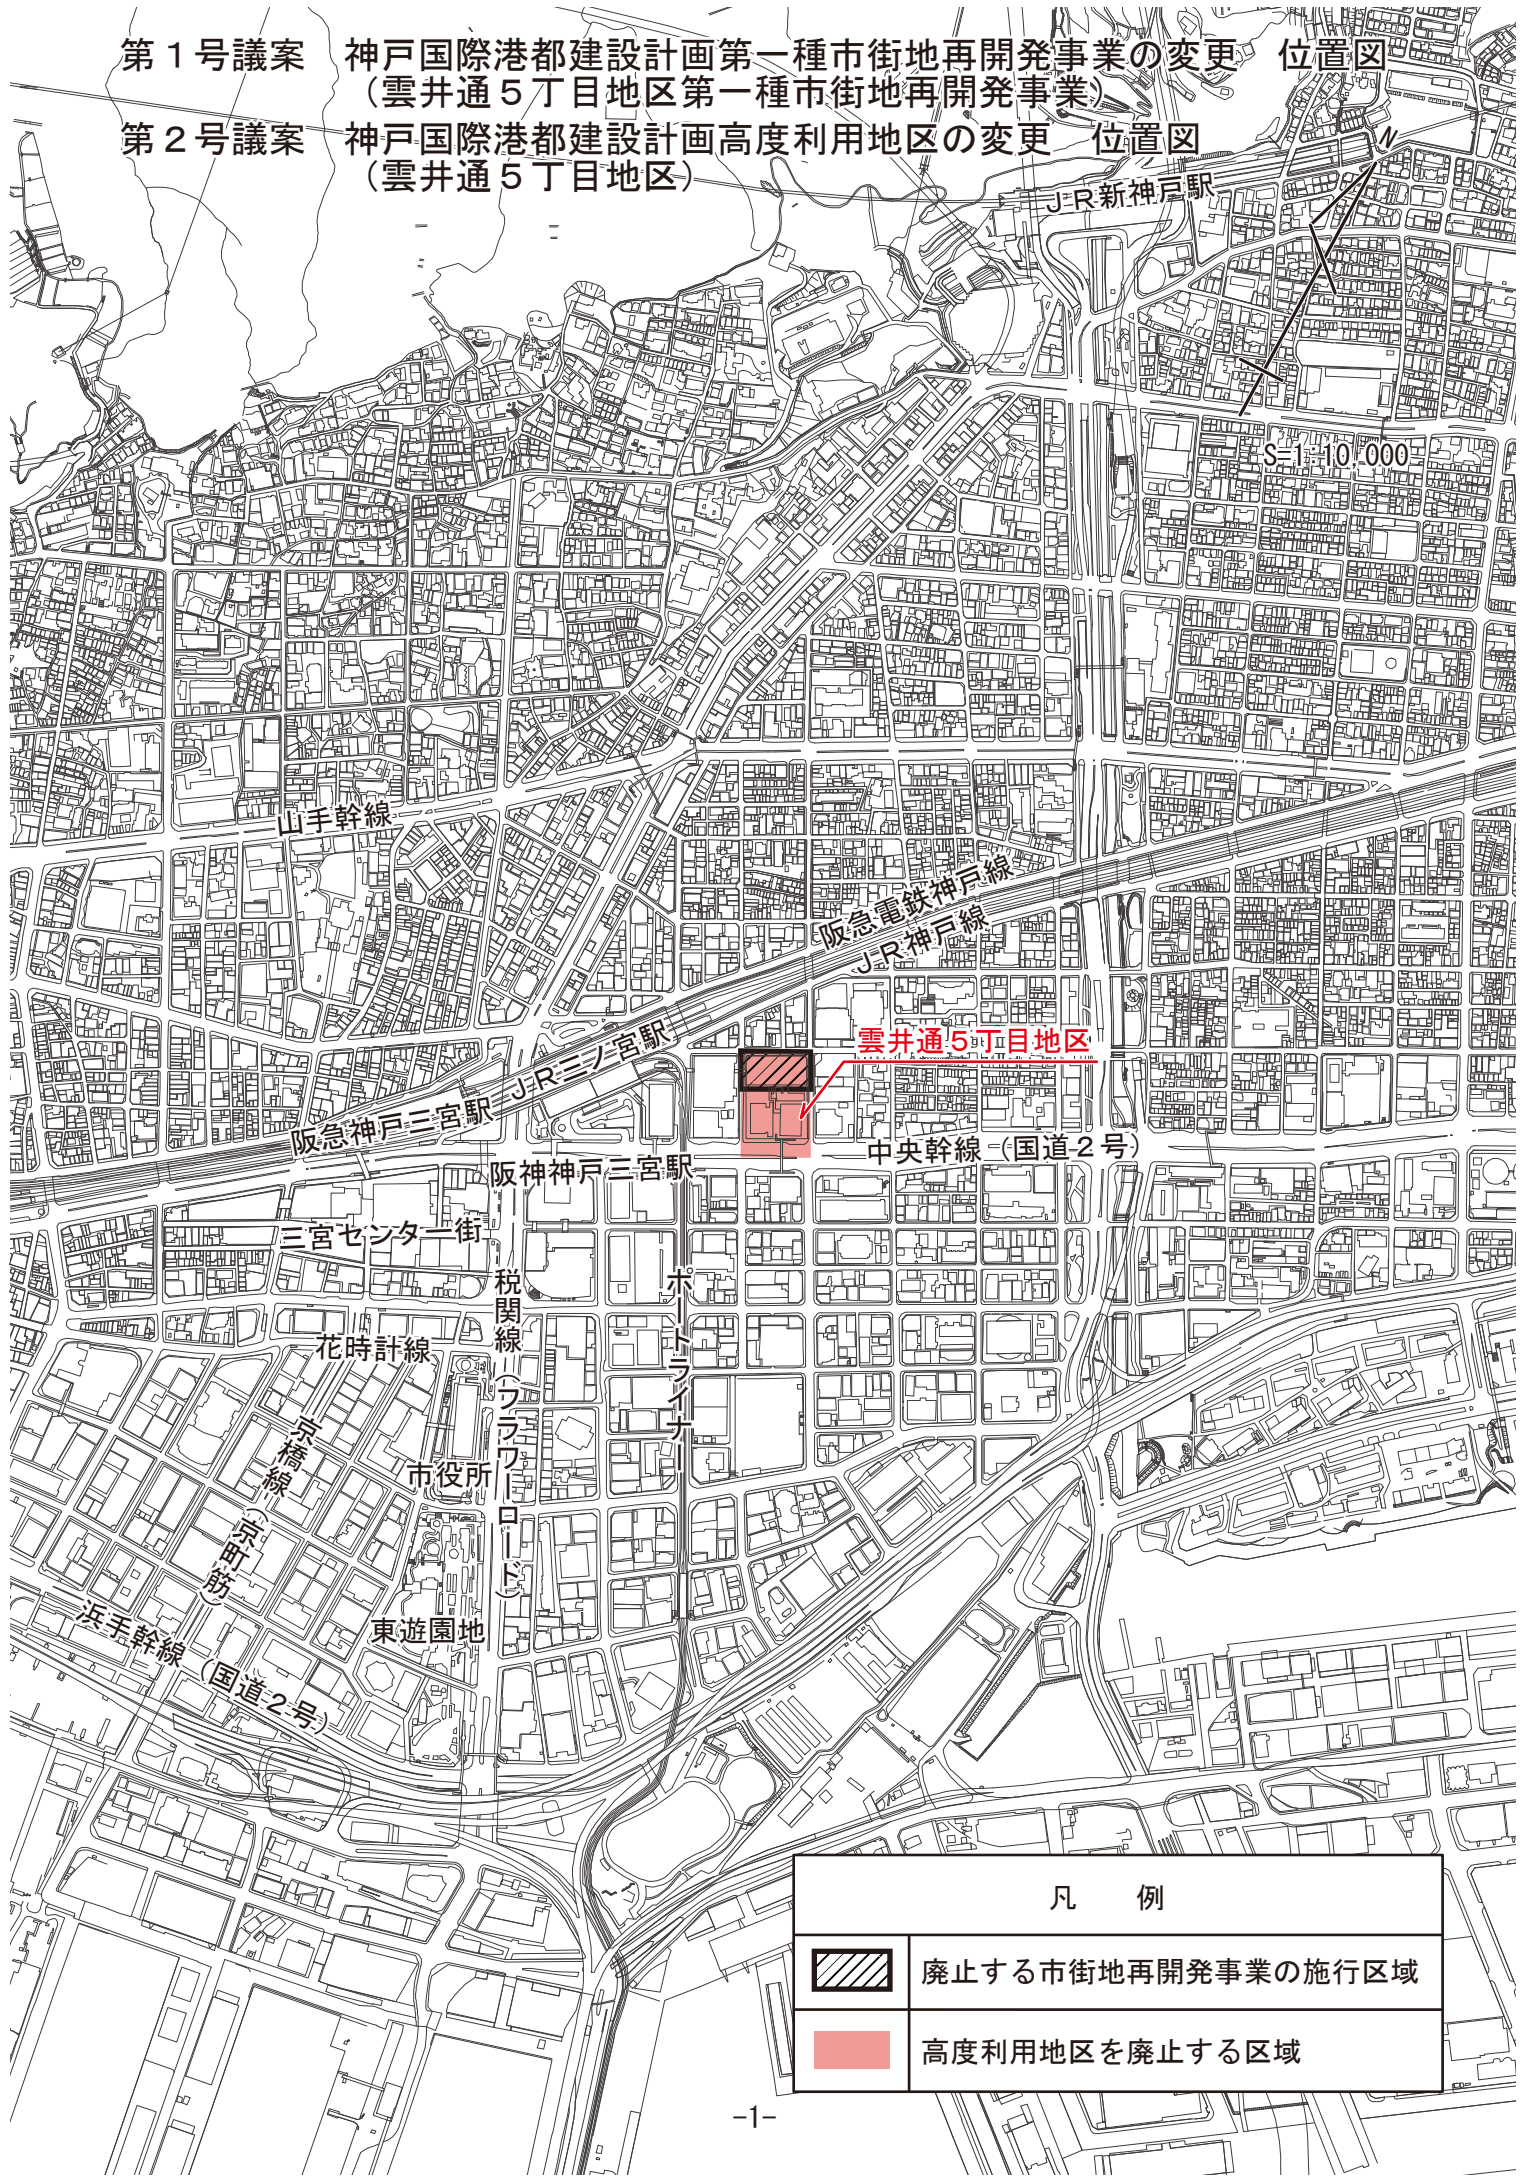

第1号議案 神戸国際港都建設計画第一種市街地再開発事業の変更 位置図  
 (雲井通5丁目地区第一種市街地再開発事業)

第2号議案 神戸国際港都建設計画高度利用地区の変更 位置図  
 (雲井通5丁目地区)



凡 例	
	廃止する市街地再開発事業の施行区域
	高度利用地区を廃止する区域