



[位置指定]R01-020-2(5/6)

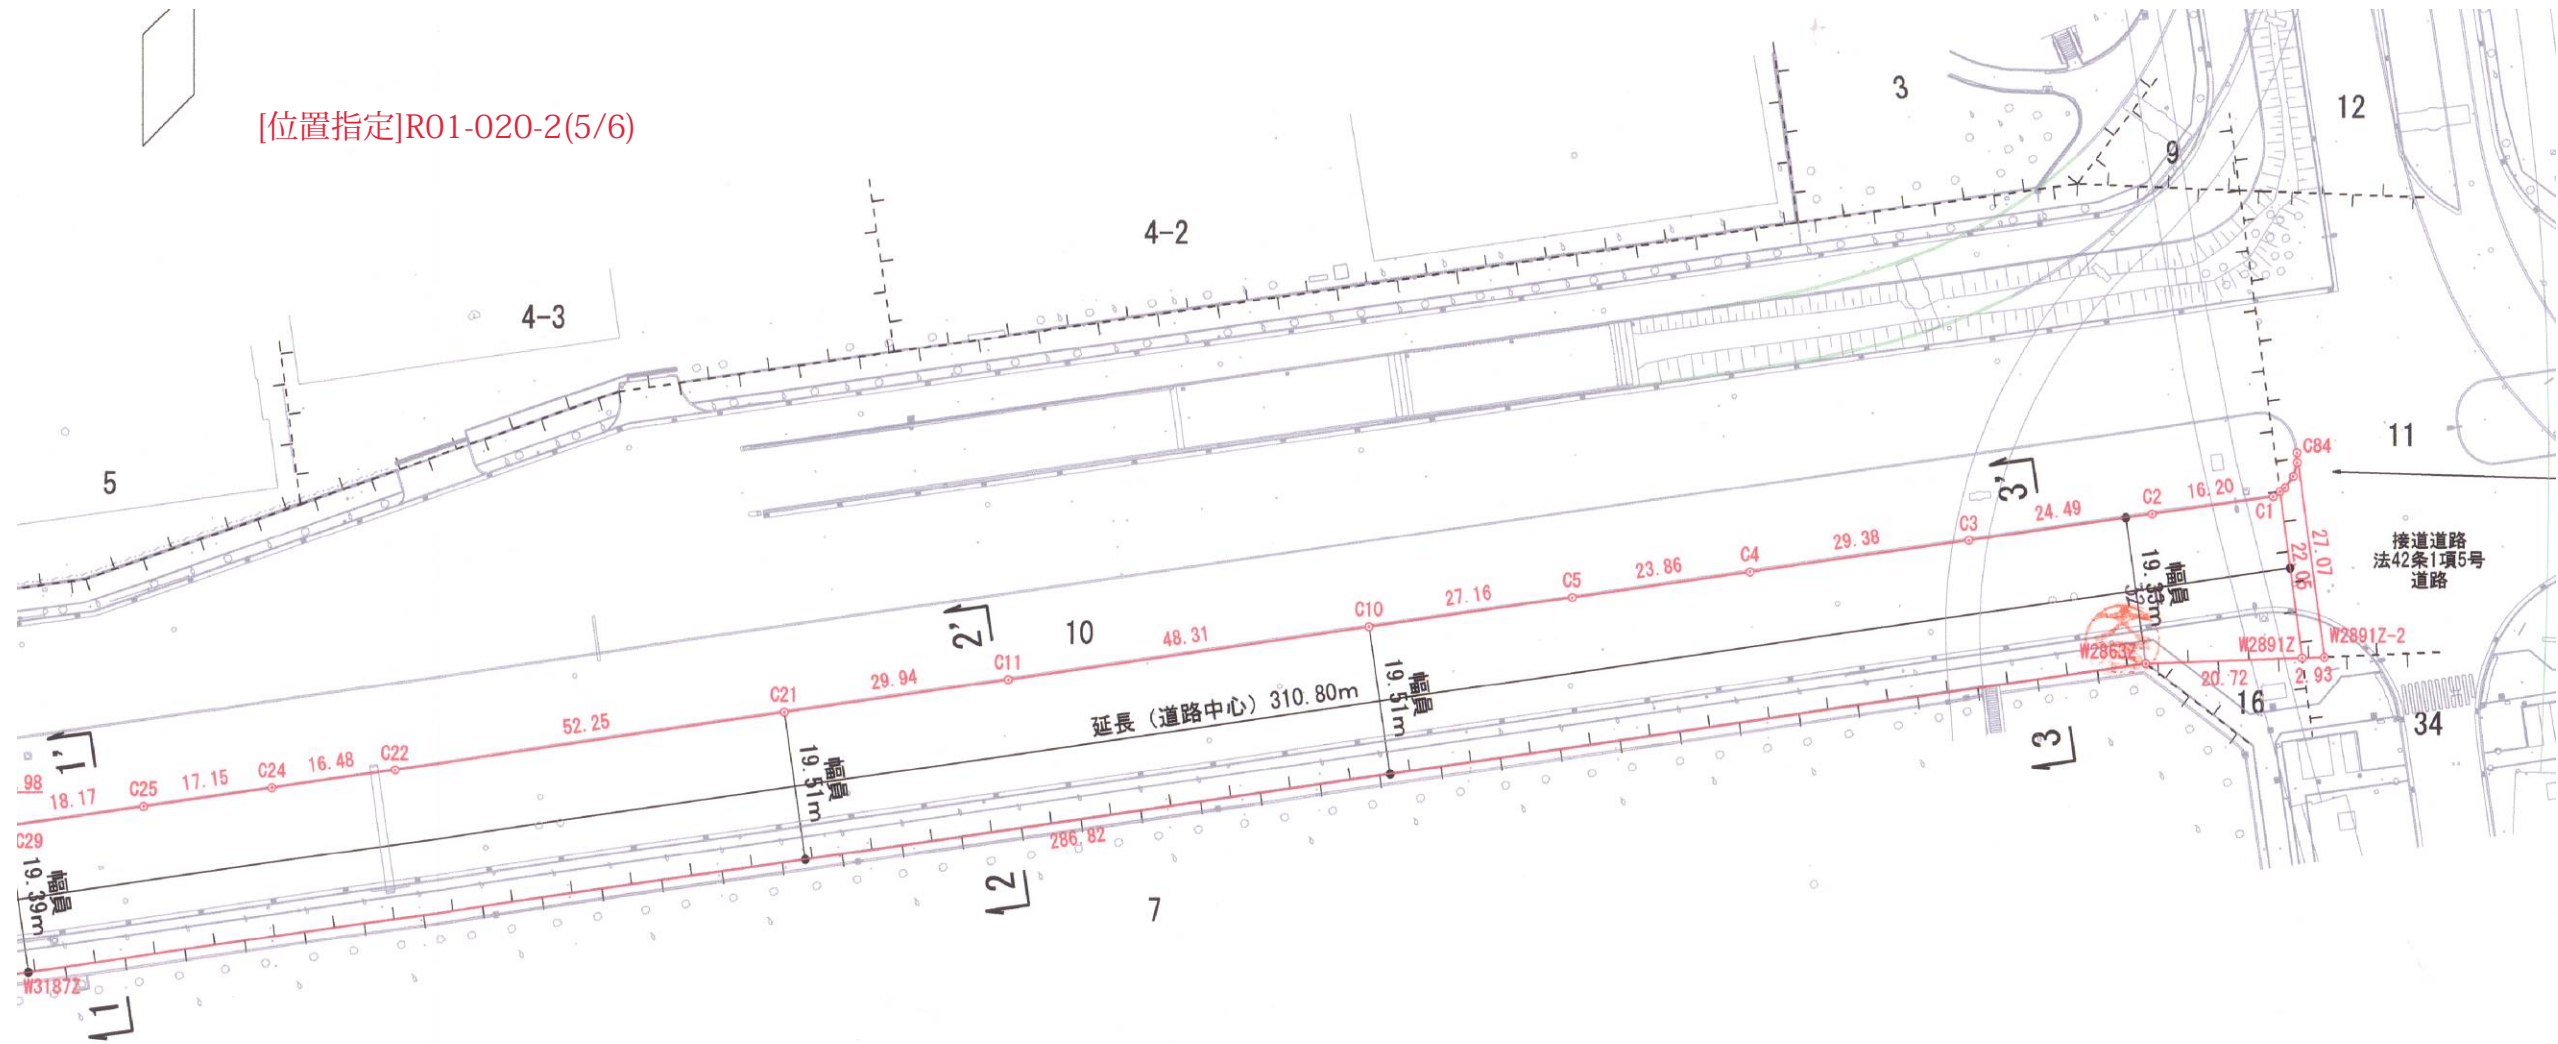

断面図 S=1:100

2-2'

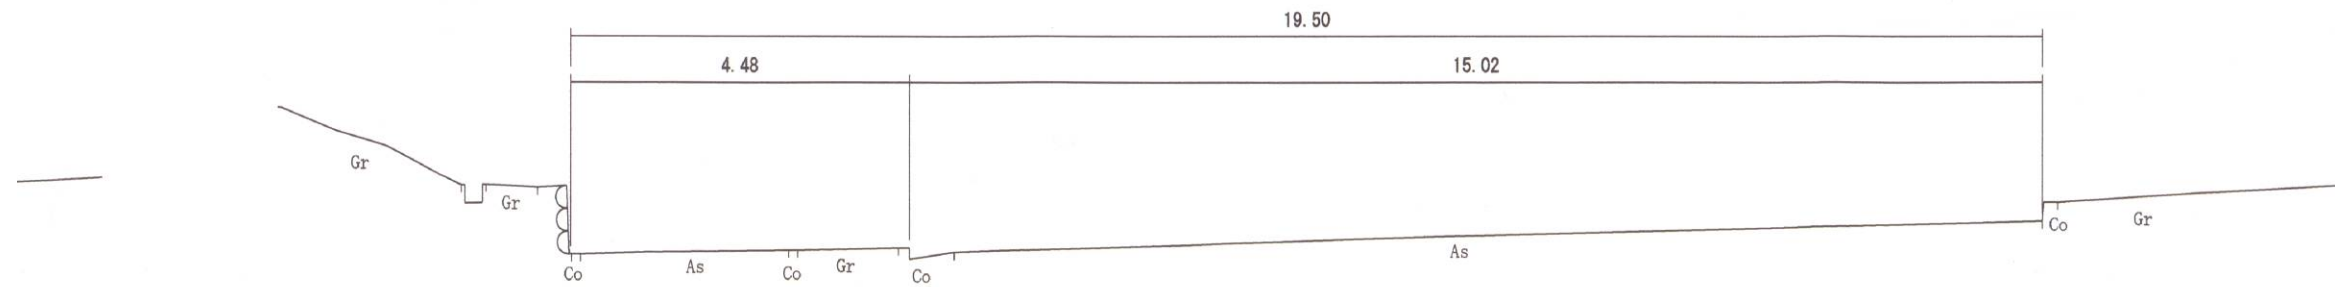

•表示内容は指定申請時のものであり、現況と相違している場合があります。
•実際の幅員、延長が指定と異なる場合、復元等が必要となりますので、窓口でご相談下さい。
•指定区域の一部が廃止済の場合がありますので、ご注意ください。

•表示内容は指定申請時のものであり、現況と相違している場合があります。
•実際の幅員、延長が指定と異なる場合、復元等が必要となりますので、窓口でご相談下さい。
•指定区域の一部が廃止済の場合がありますので、ご注意ください。