


[水平距離指定]H07-001-2

・表示内容は指定申請時のものであり、現況と相違している場合があります
・本図は指定した水平距離を示すもので、道路中心線及び道路境界線を確定したものではありません。

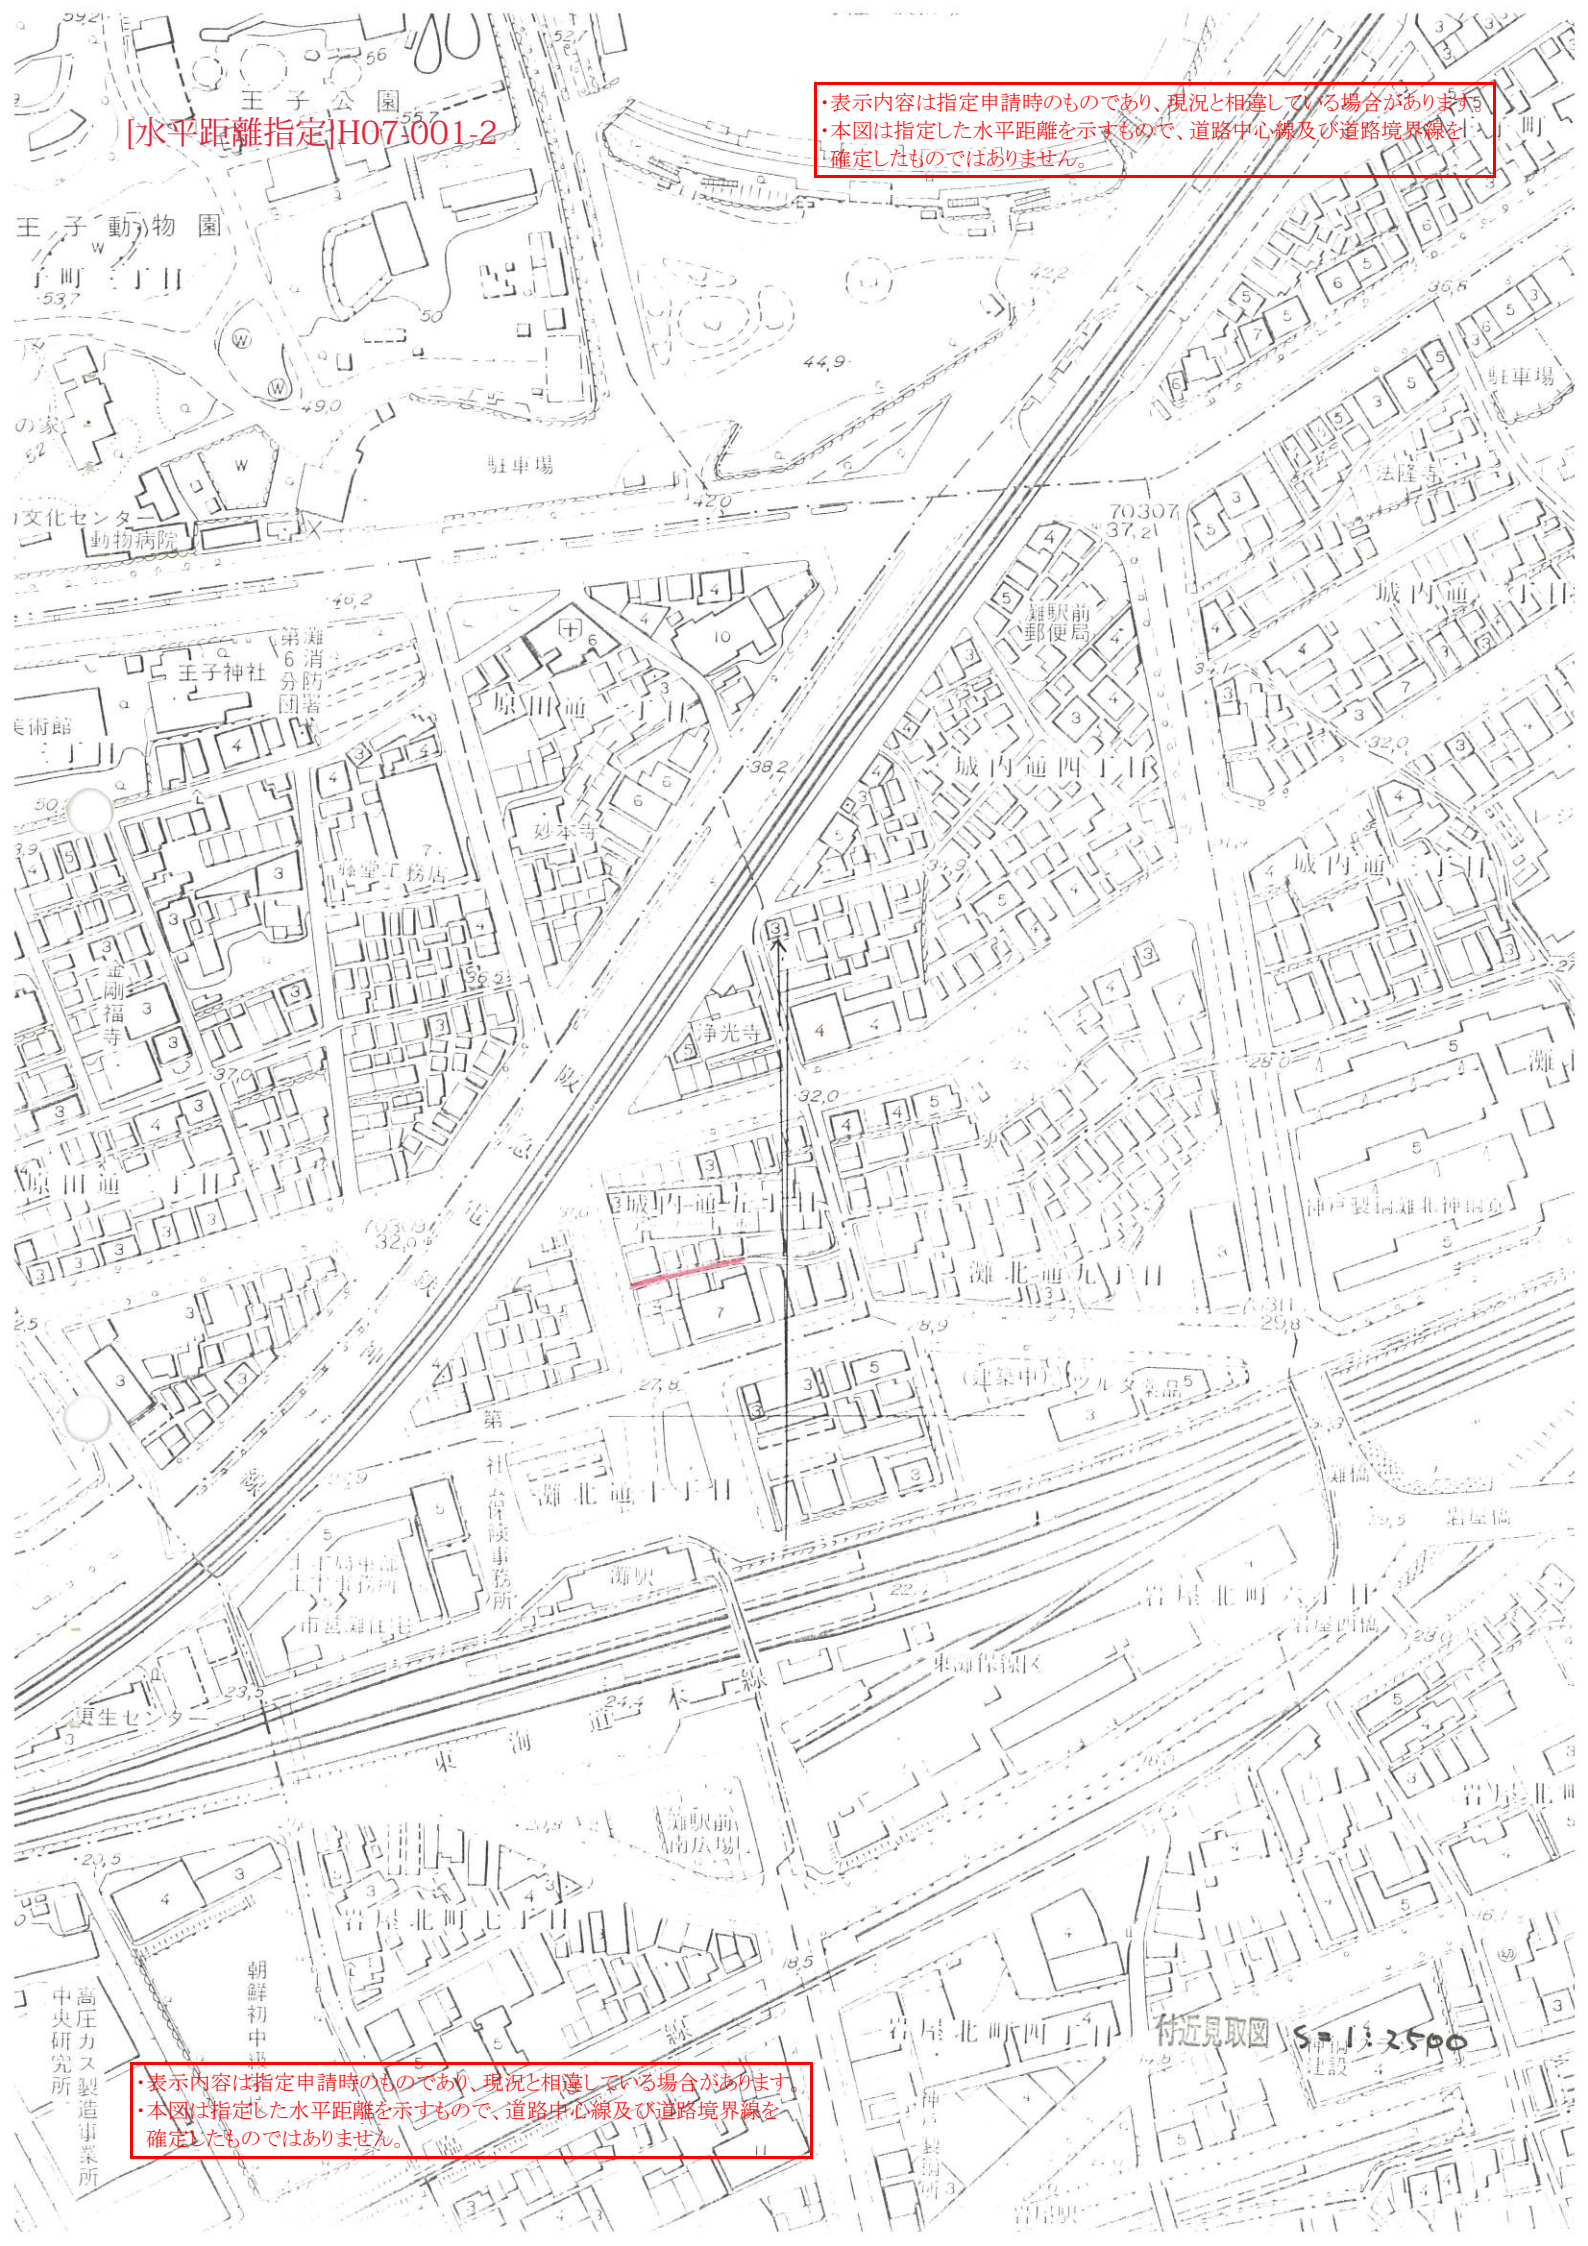

・表示内容は指定申請時のものであり、現況と相違している場合があります
・本図は指定した水平距離を示すもので、道路中心線及び道路境界線を確定したものではありません。

付近見取図 S.P.13-2590