
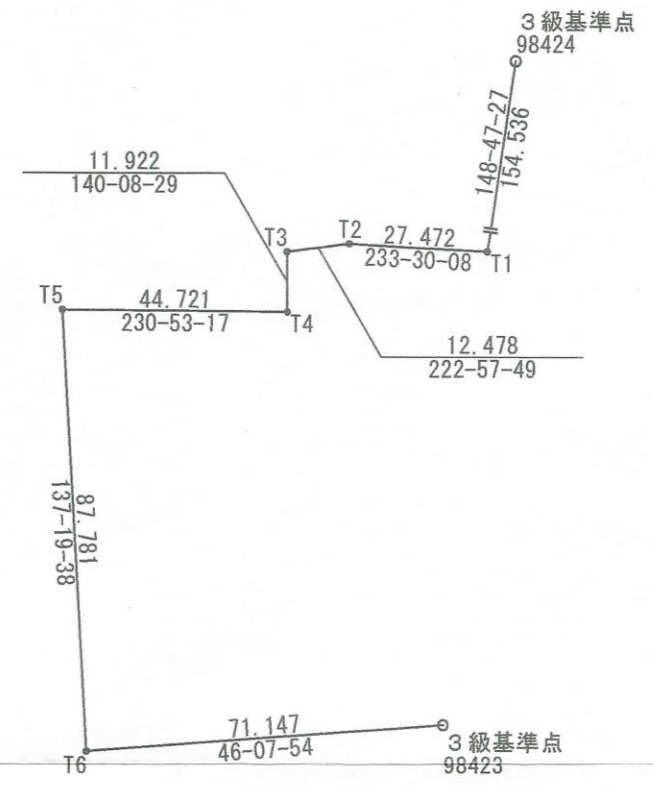


・表示内容は指定申請時のものであり、現況と相違している場合があります。  
 ・本図は指定した水平距離を示すもので、道路中心線及び道路境界線を確定したものではありません。

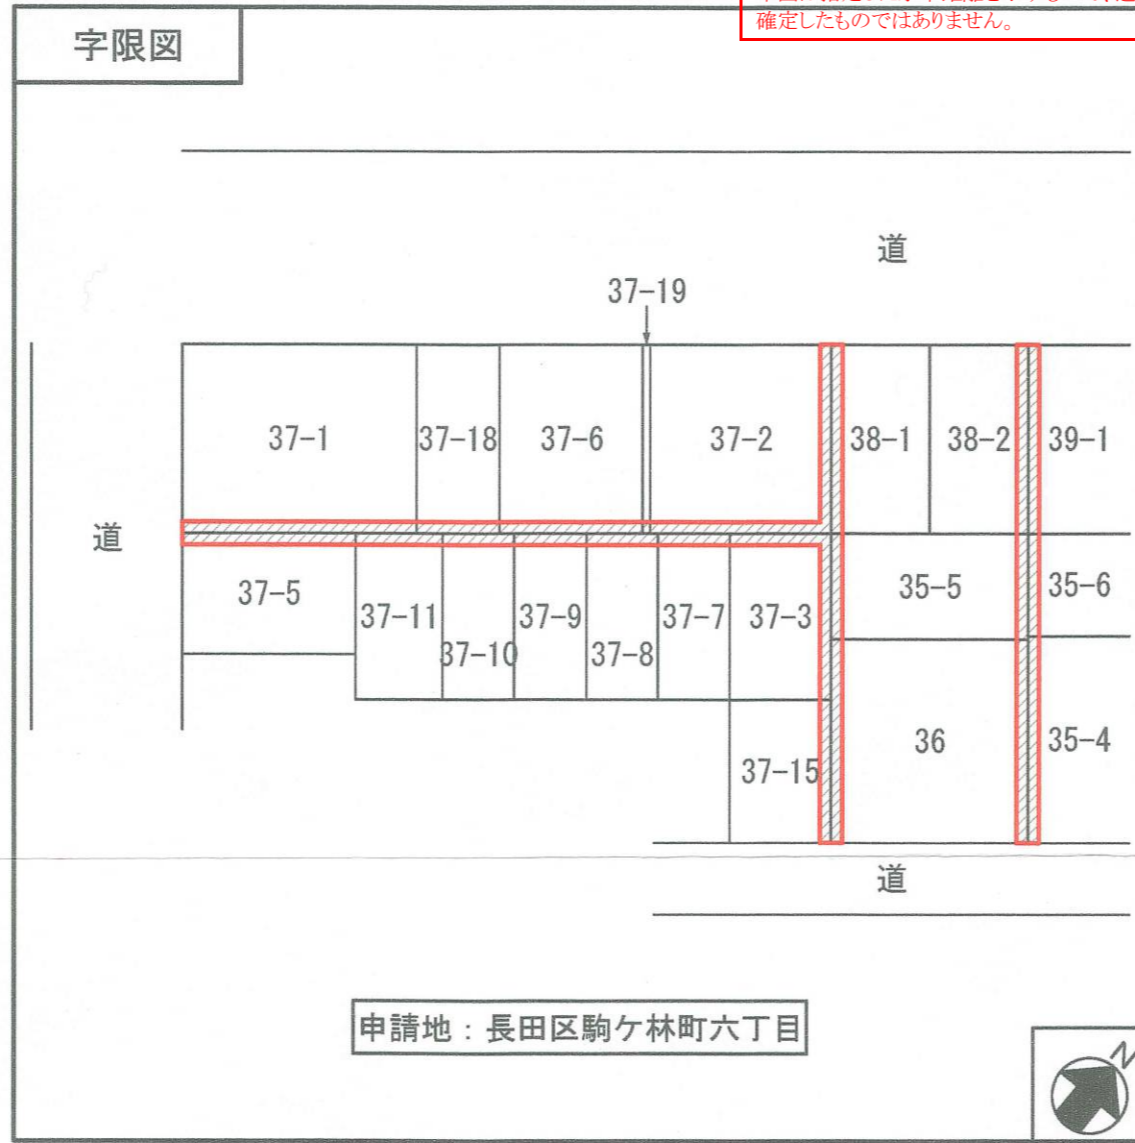

基準点座標一覧表

測点名	X座標	Y座標	標識の種類
98423	-149606.406	74387.430	プレート
98424	-149396.164	74254.211	プレート
T1	-149528.336	74334.286	鉄
T2	-149544.676	74312.202	鉄
T3	-149553.807	74303.698	鉄
T4	-149562.959	74311.339	鉄
T5	-149591.171	74276.639	鉄
T6	-149655.711	74336.138	鉄


※世界測地系

平成 29年 5月 12日 神戸地方法務局須磨出張所より転写  
 有限会社スタジオ・カタリスト

1:150

・表示内容は指定申請時のものであり、現況と相違している場合があります。  
 ・本図は指定した水平距離を示すもので、道路中心線及び道路境界線を確定したものではありません。

- 所有者  
 所有者  
 距離
- ▷ BNO-X B路線基準点      ○ CNO-X C路線基準点
  - ▷ BIP-X B路線基準点(折れ点)      ○ CIP-X C路線基準点(折れ点)
  - ▷ BEP B路線基準点(終点)      ○ CEP C路線基準点(終点)

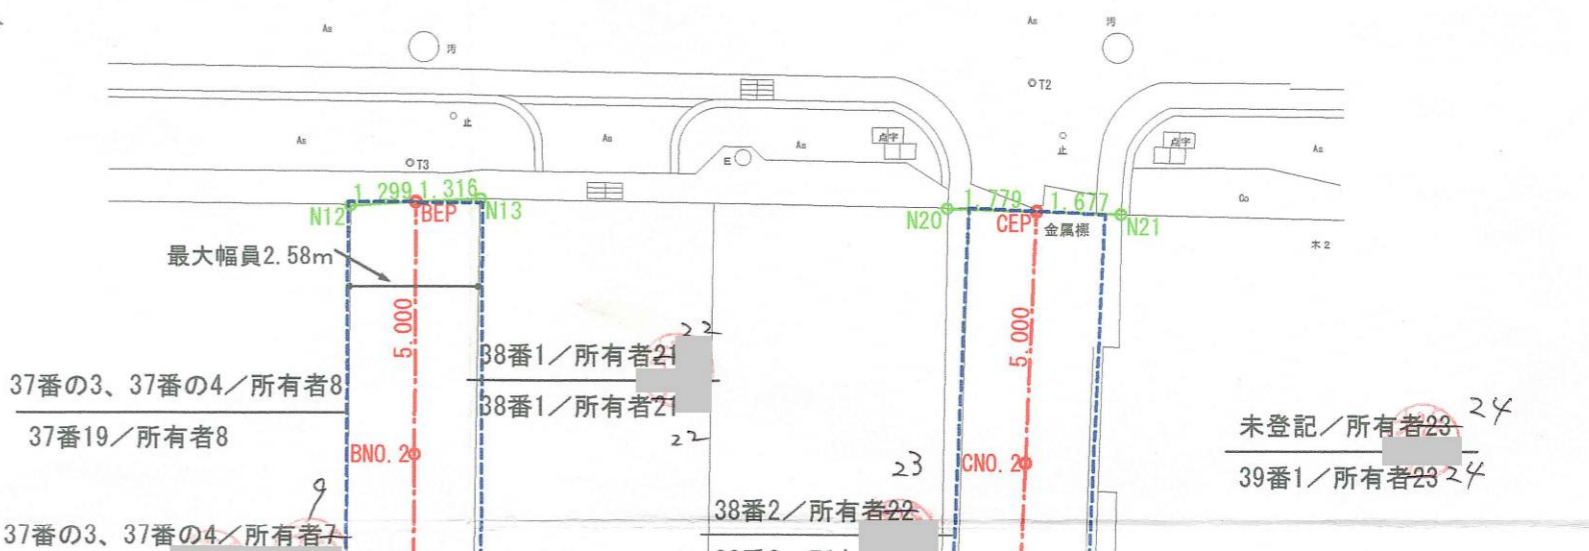

未登記/所有者6

37番18/所有者20

37番6/所有者11

37番の3、37番の4/所有者8

37番19/所有者8

37番の3、37番の4/所有者7

38番1/所有者21

38番1/所有者21

38番2/所有者22

未登記/所有者23

39番1/所有者23