


[水平距離指定]S55-001-6(4/8)

・表示内容は指定申請時のものであり、現況と相違している場合があります。  
・本図は指定した水平距離を示すもので、道路中心線及び道路境界線を  
確定したものではありません。

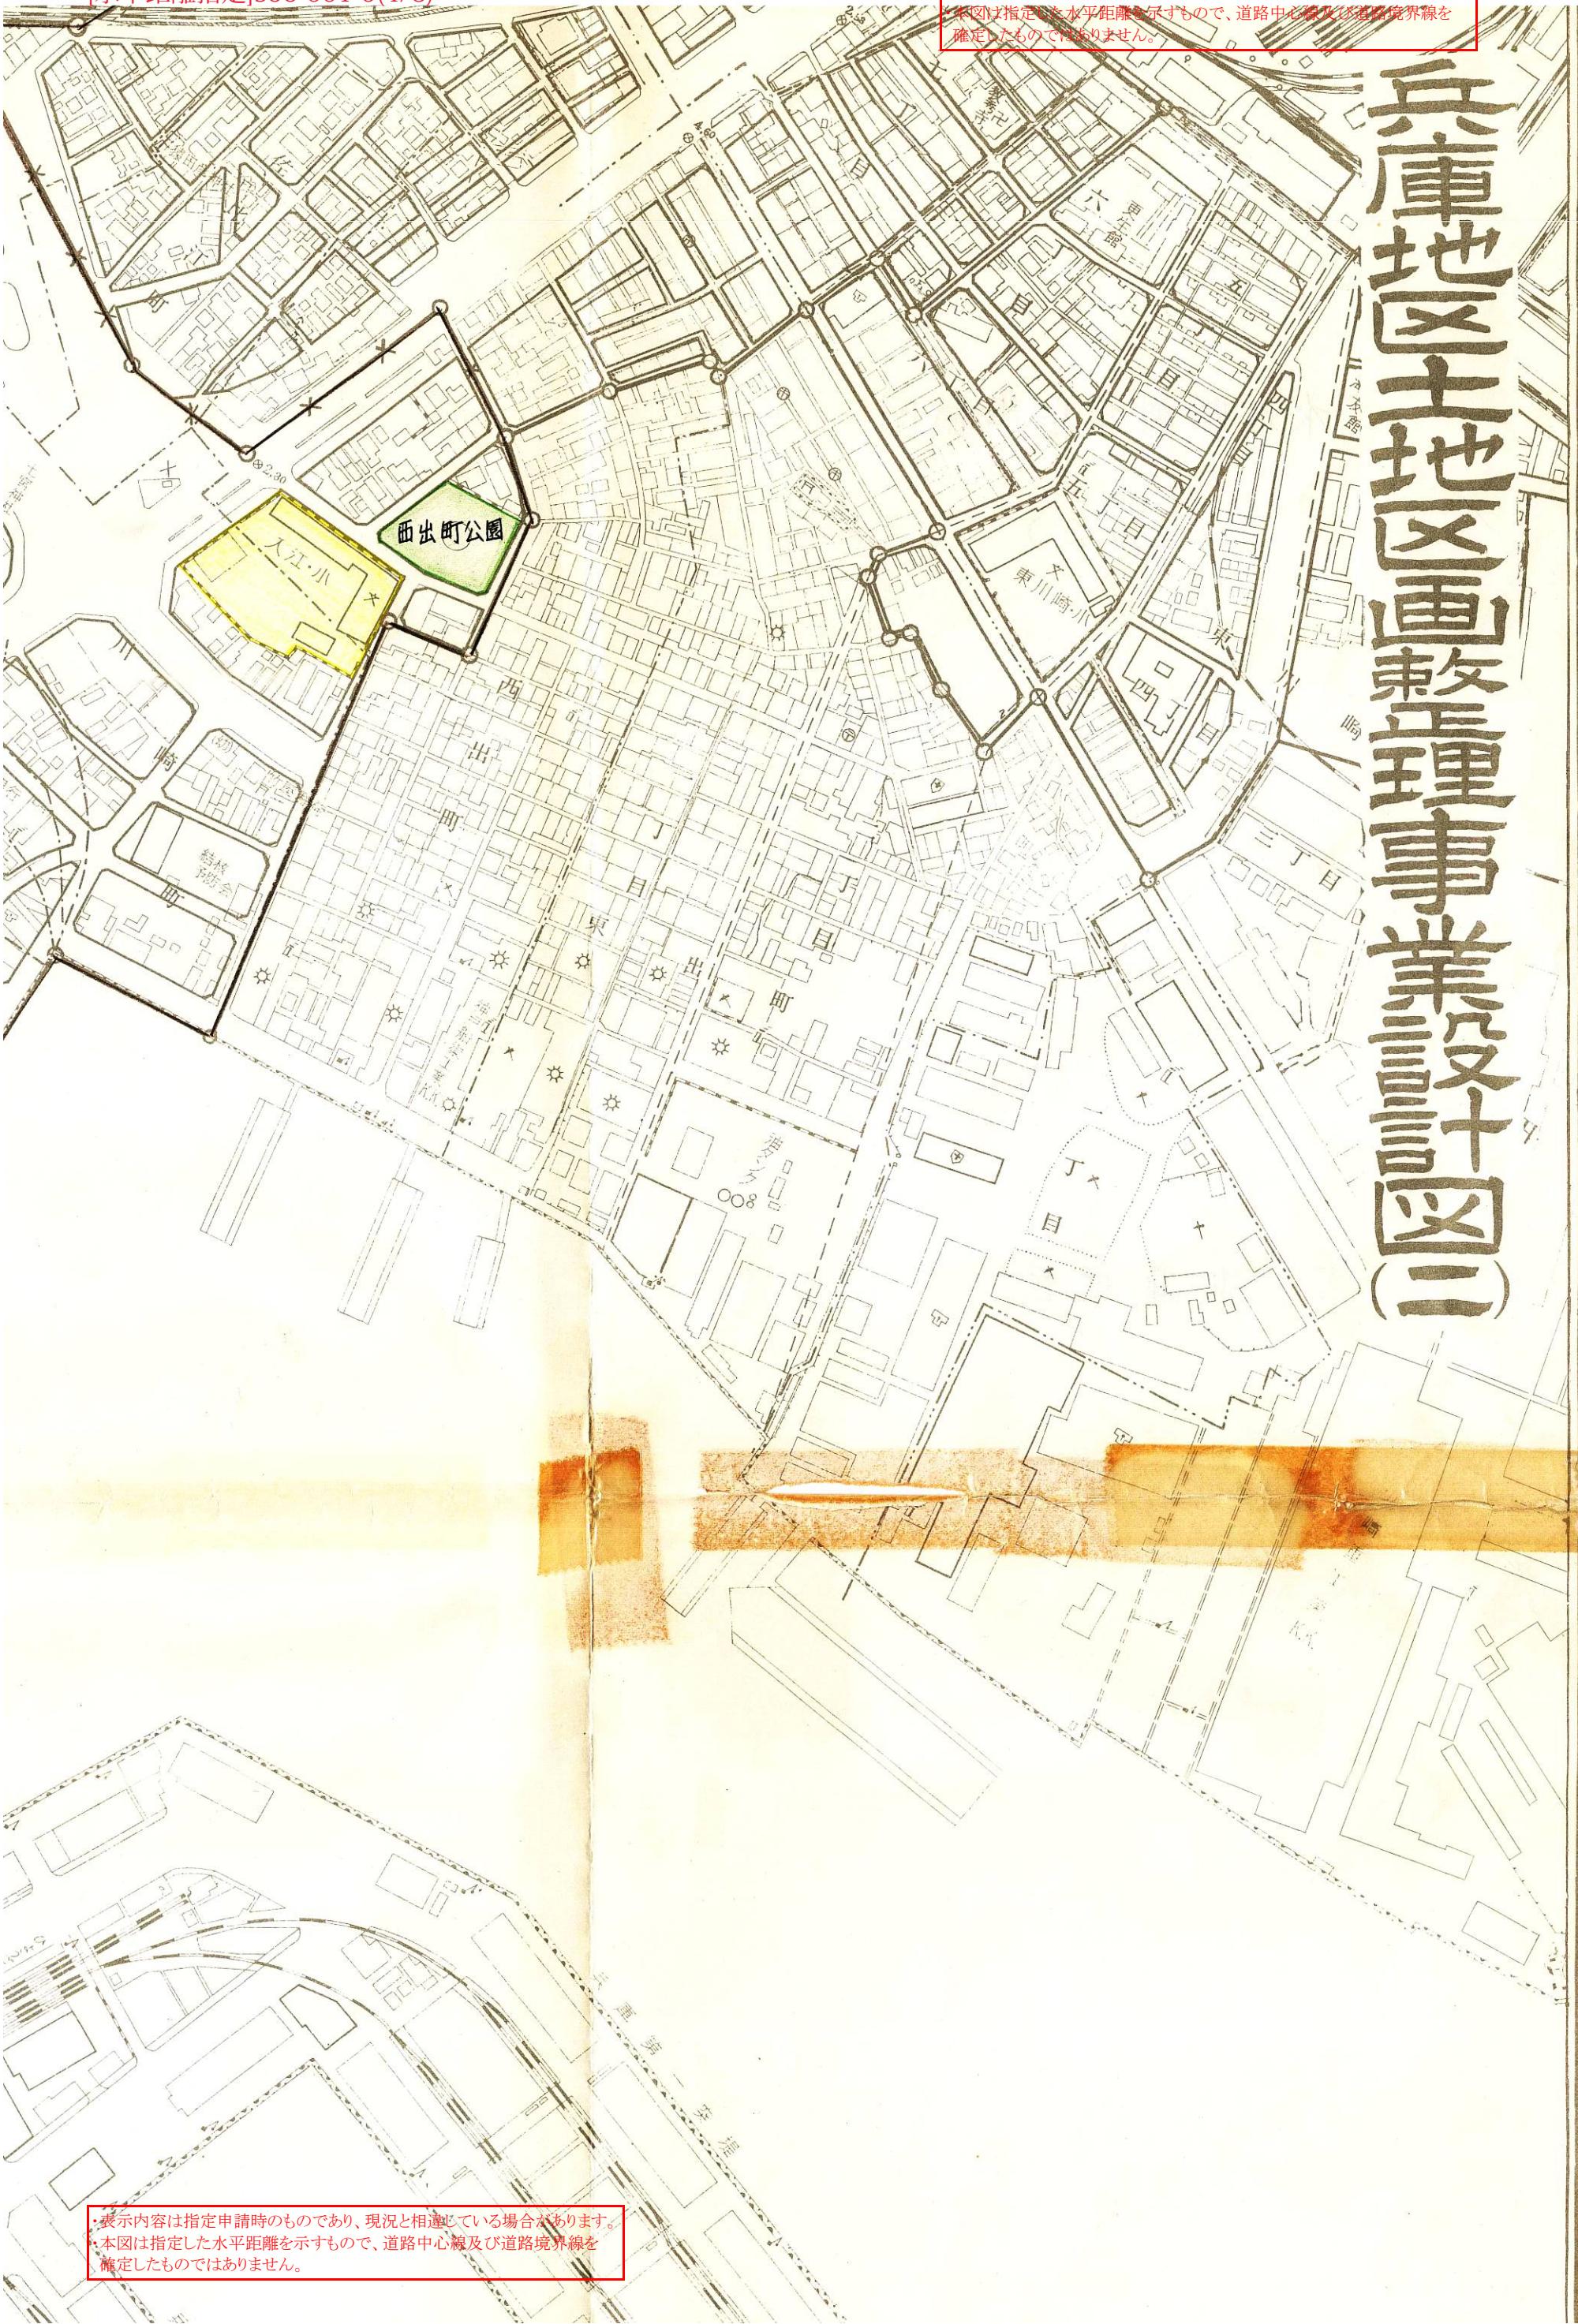

# 兵庫地区土地区画整理事業設計図(二)

・表示内容は指定申請時のものであり、現況と相違している場合があります。  
・本図は指定した水平距離を示すもので、道路中心線及び道路境界線を  
確定したものではありません。