


[位置指定]H26-001-4

道路面積求積図 S=1 : 1,000

・表示内容は指定申請時のものであり、現況と相違している場合があります。
 ・実際の幅員、延長が指定と異なる場合、復元等が必要となりますので、窓口でご相談下さい。
 ・指定区域の一部が廃止済の場合がありますので、ご注意ください。

記号	底辺	高さ	倍面積 m ²
1	18.56	7.56	140.3136
2	18.56	7.56	140.3136
3	140.23	16.39	2298.3697
4	140.23	16.39	2298.3697
5	30.79	13.93	428.9047
6	30.79	13.11	403.6569
7	144.01	16.50	2376.1650
8	119.15	16.07	1914.7405
9	13.44	2.99	40.1856
10	23.05	7.27	167.5735
11	31.28	7.50	234.6000
倍面積 m ²			10443.1928
面積 m ²			5221.59

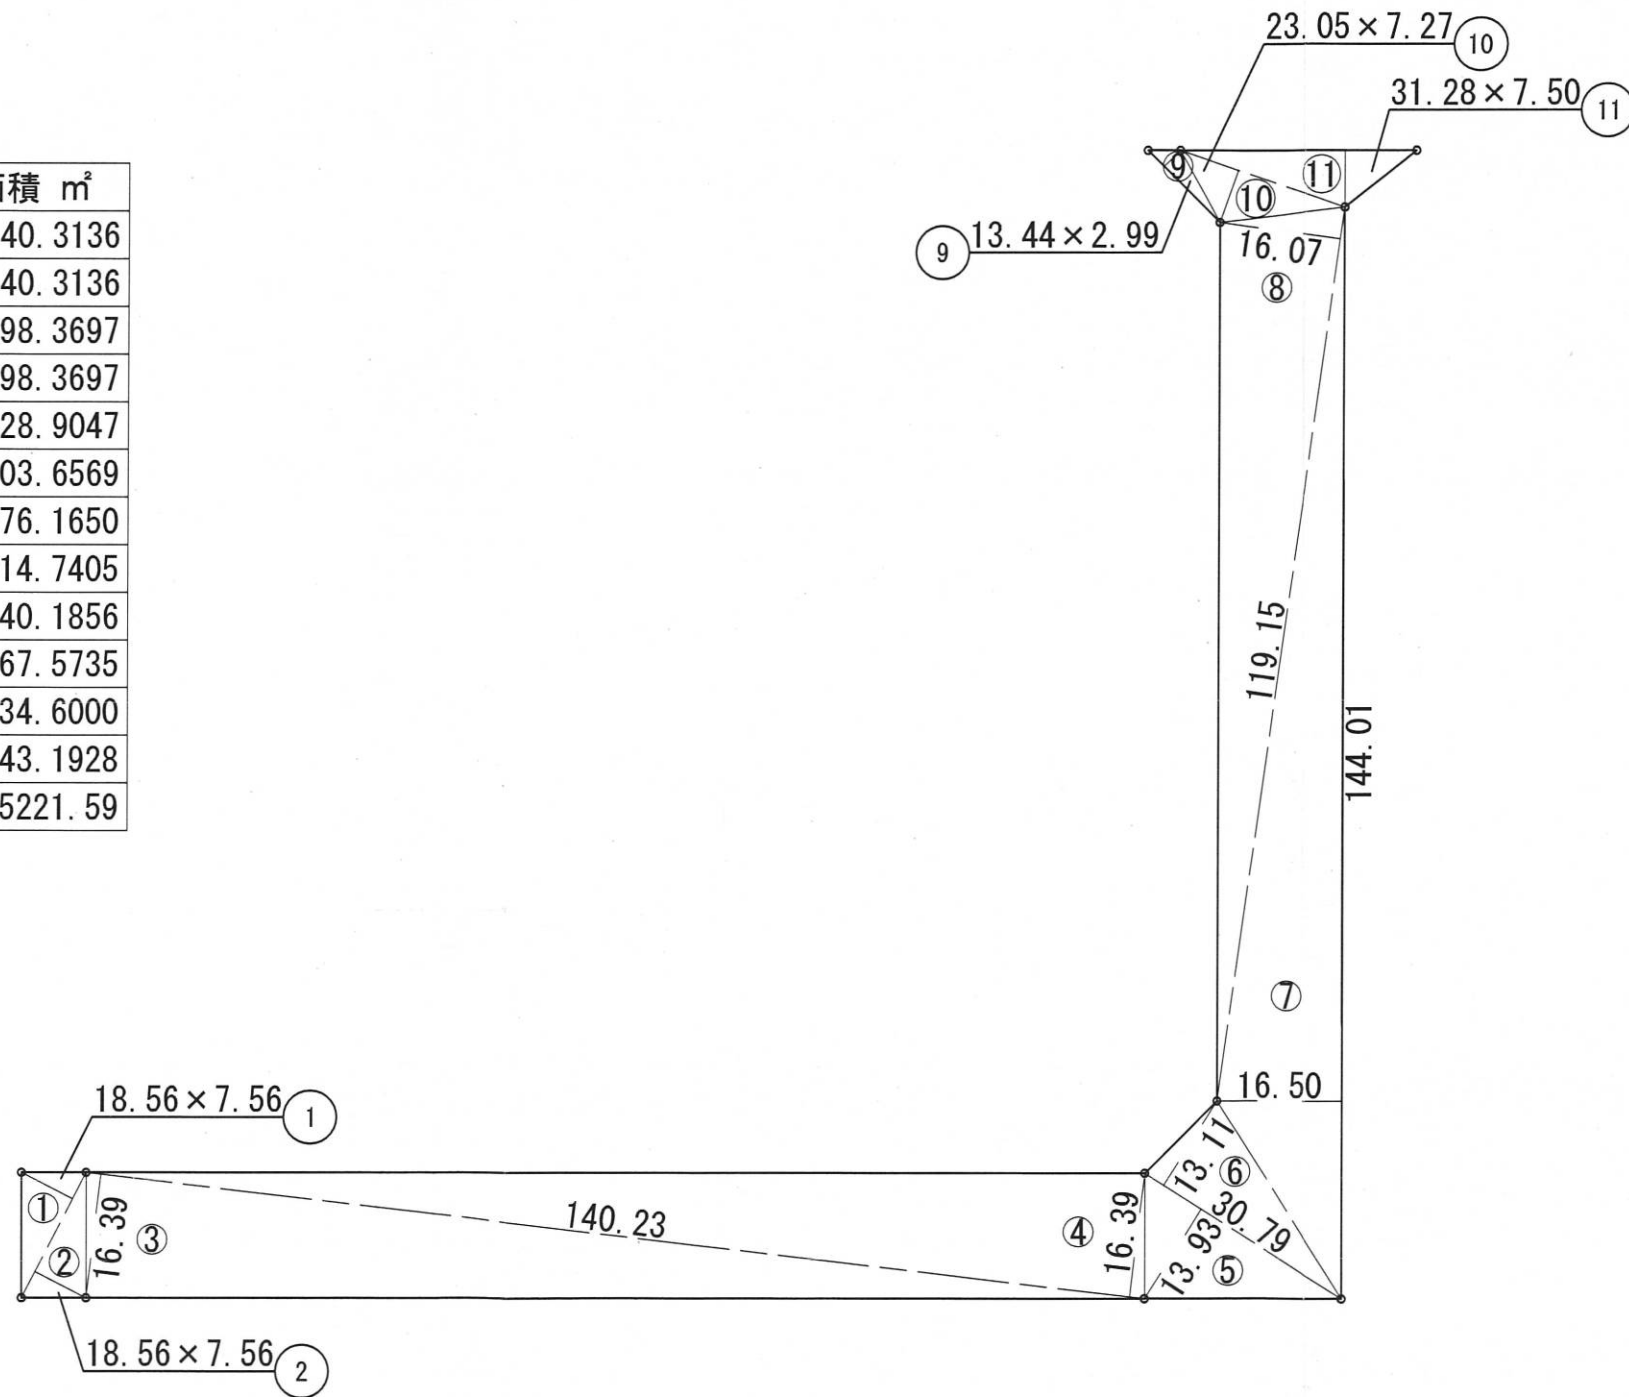

・表示内容は指定申請時のものであり、現況と相違している場合があります。
 ・実際の幅員、延長が指定と異なる場合、復元等が必要となりますので、窓口でご相談下さい。
 ・指定区域の一部が廃止済の場合がありますので、ご注意ください。