



・表示内容は指定申請時のものであり、現況と相違している場合があります。
 ・実際の幅員、延長が指定と異なる場合、復元等が必要となりますので、窓口でご相談下さい。
 ・指定区域の一部が廃止済の場合がありますので、ご注意ください。



字限図

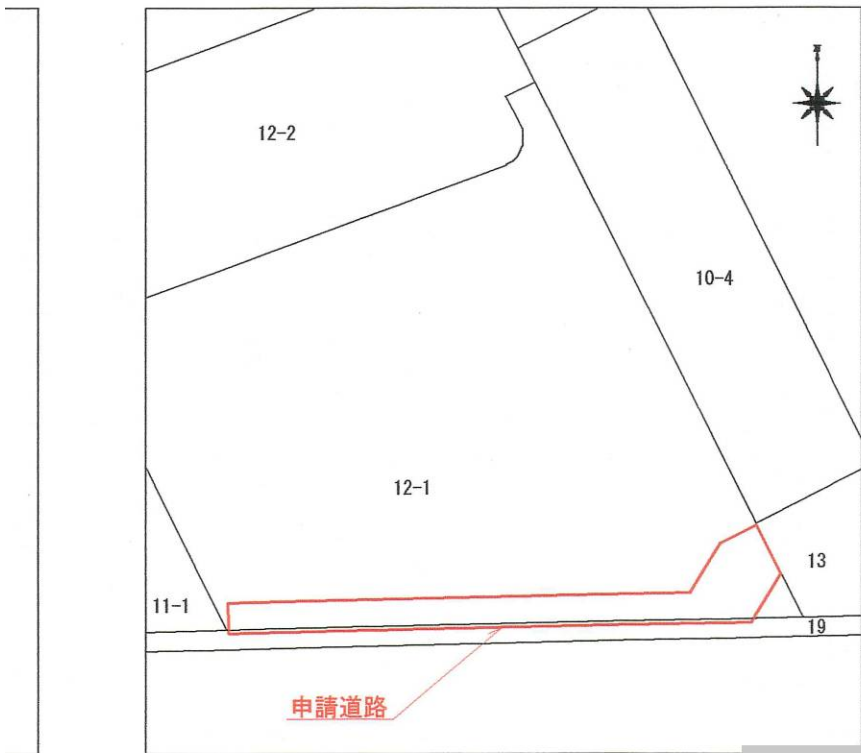

神戸法務局にてH26.3.27 転写 神戸市みなと総局計画課

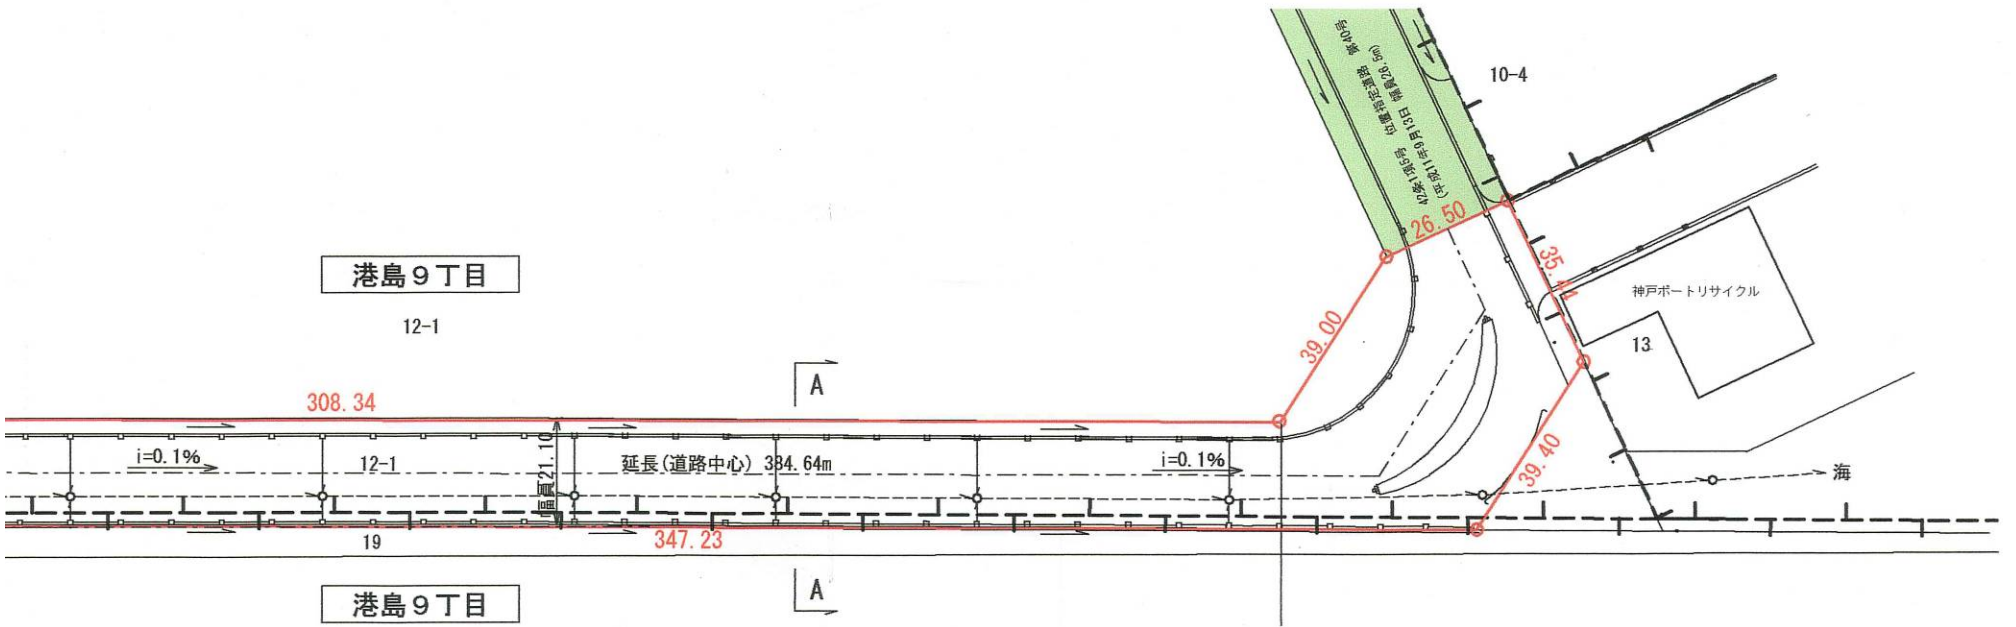

A-A断面

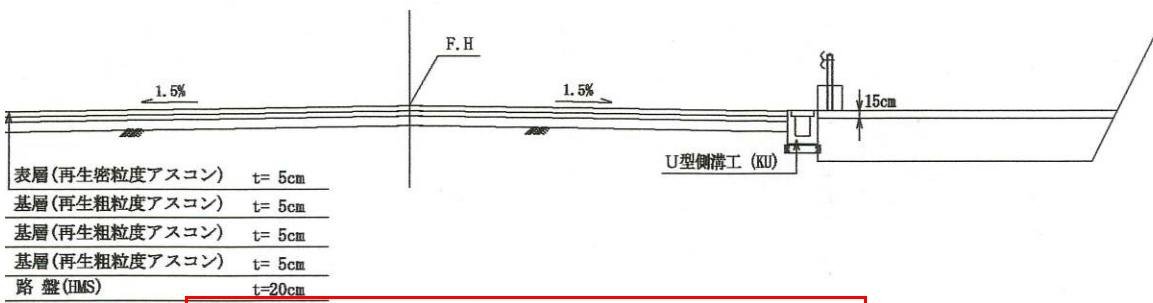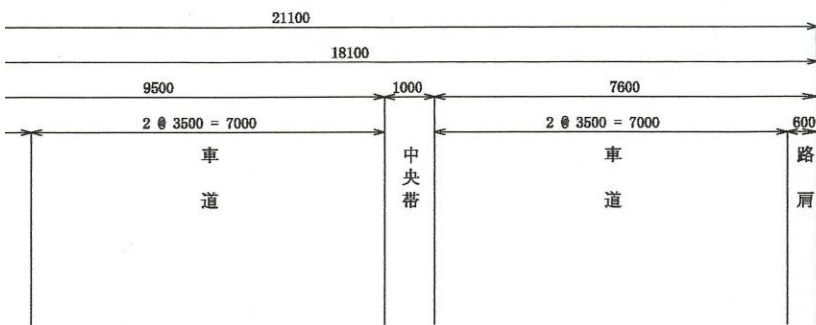

- 表層(再生密粒度アスコン) t=5cm
- 基層(再生粗粒度アスコン) t=5cm
- 基層(再生粗粒度アスコン) t=5cm
- 基層(再生粗粒度アスコン) t=5cm
- 路盤(HMS) t=20cm

・表示内容は指定申請時のものであり、現況と相違している場合があります。
 ・実際の幅員、延長が指定と異なる場合、復元等が必要となりますので、窓口でご相談下さい。
 ・指定区域の一部が廃止済の場合がありますので、ご注意ください。