


・表示内容は指定申請時のものであり、現況と相違している場合があります。
 ・実際の幅員、延長が指定と異なる場合、復元等が必要となりますので、窓口でご相談下さい。
 ・指定区域の一部が廃止済の場合がありますので、ご注意ください。

字限図



(神戸地方法務局須磨出張所管轄)
 大阪法務局天王寺出張所にて転写
 平成25年8月23日
 1級建築士

道路図 (平面図) 1/200

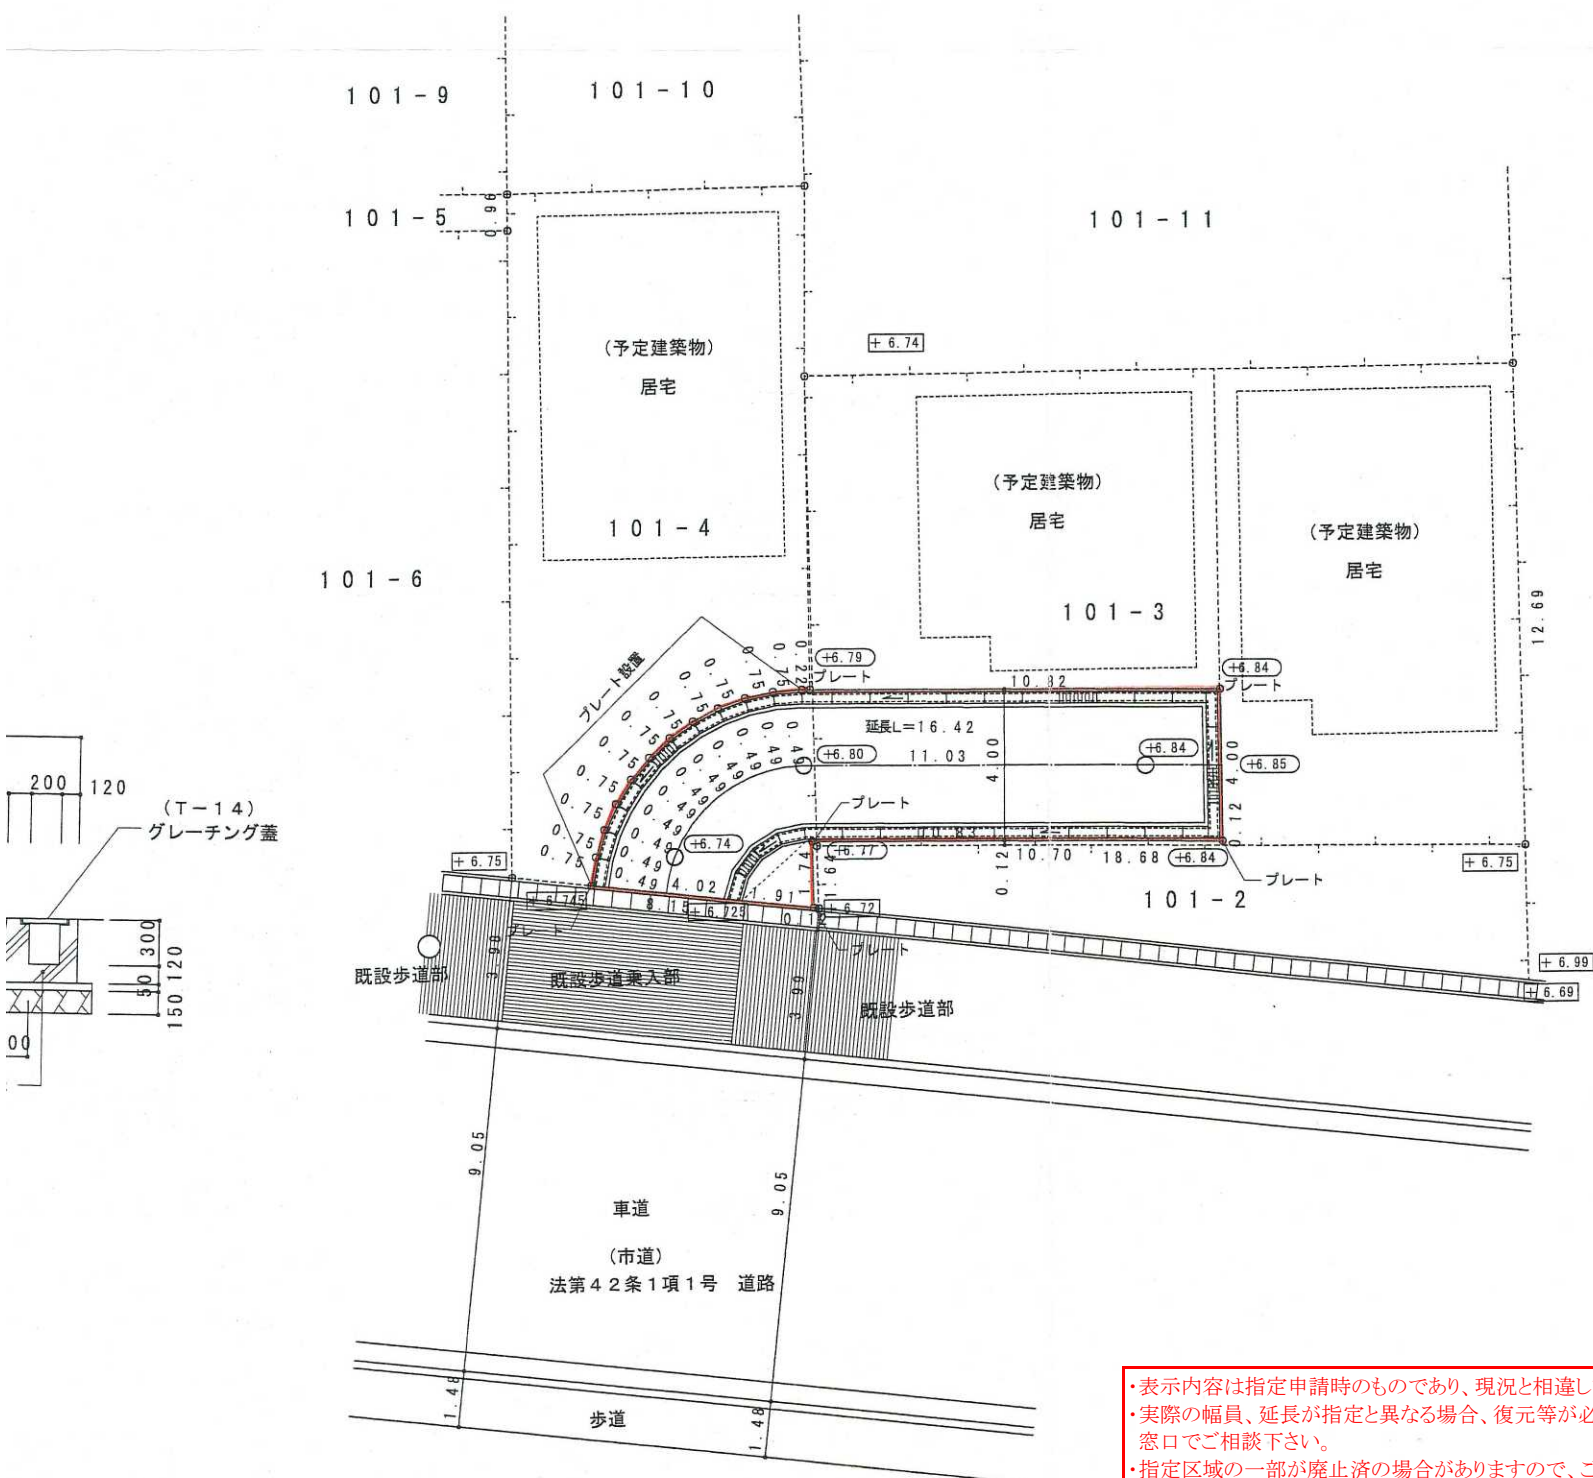

凡例
 □ 現況地盤高
 ○ 計画地盤高

・表示内容は指定申請時のものであり、現況と相違している場合があります。
 ・実際の幅員、延長が指定と異なる場合、復元等が必要となりますので、窓口でご相談下さい。
 ・指定区域の一部が廃止済の場合がありますので、ご注意ください。

板BM (マンホール芯)
 +6.45