


[位置指定]H25-005-3


面積表 1/1,500

$$(25.50 + 25.70) \times 311.66 \times 1 / 2 = 7,978.496 \rightarrow \text{改め } 7,978.49\text{m}^2$$

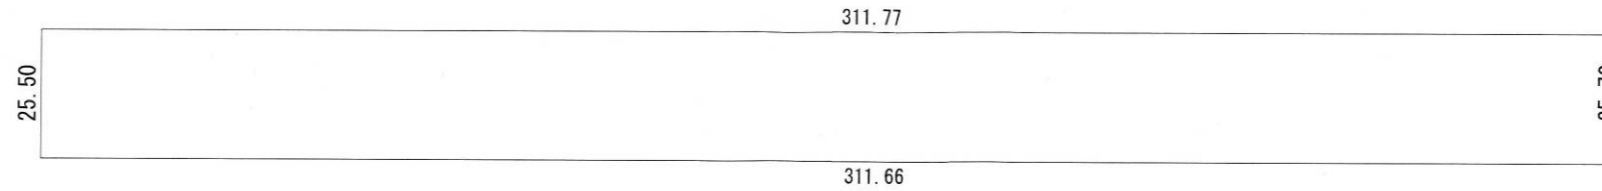

・表示内容は指定申請時のものであり、現況と相違している場合があります。
・実際の幅員、延長が指定と異なる場合、復元等が必要となりますので、窓口でご相談下さい。
・指定区域の一部が廃止済の場合がありますので、ご注意ください。

平面図 1/1,500

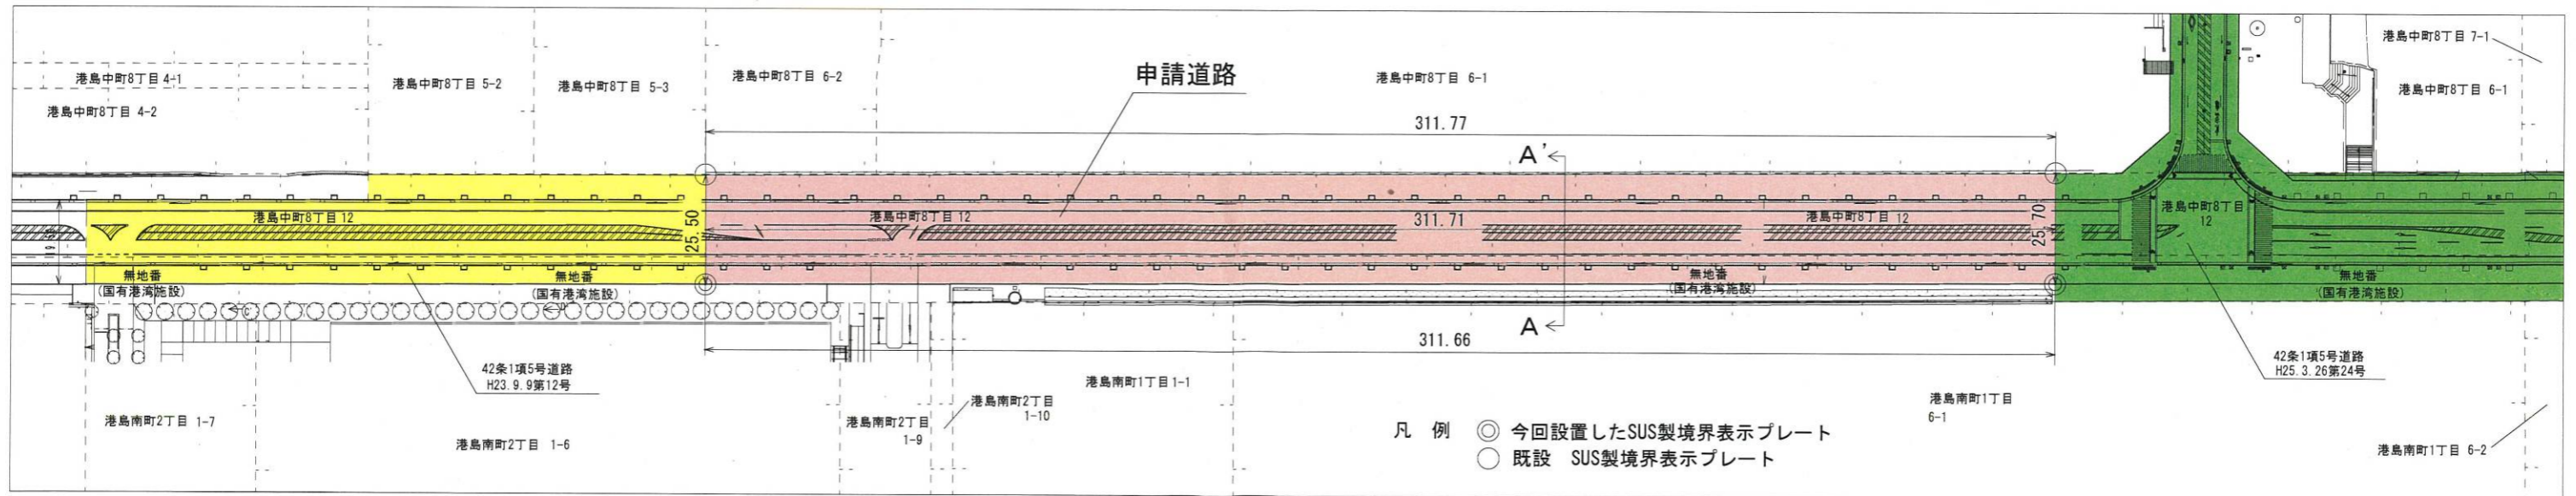

・表示内容は指定申請時のものであり、現況と相違している場合があります。
・実際の幅員、延長が指定と異なる場合、復元等が必要となりますので、窓口でご相談下さい。
・指定区域の一部が廃止済の場合がありますので、ご注意ください。