
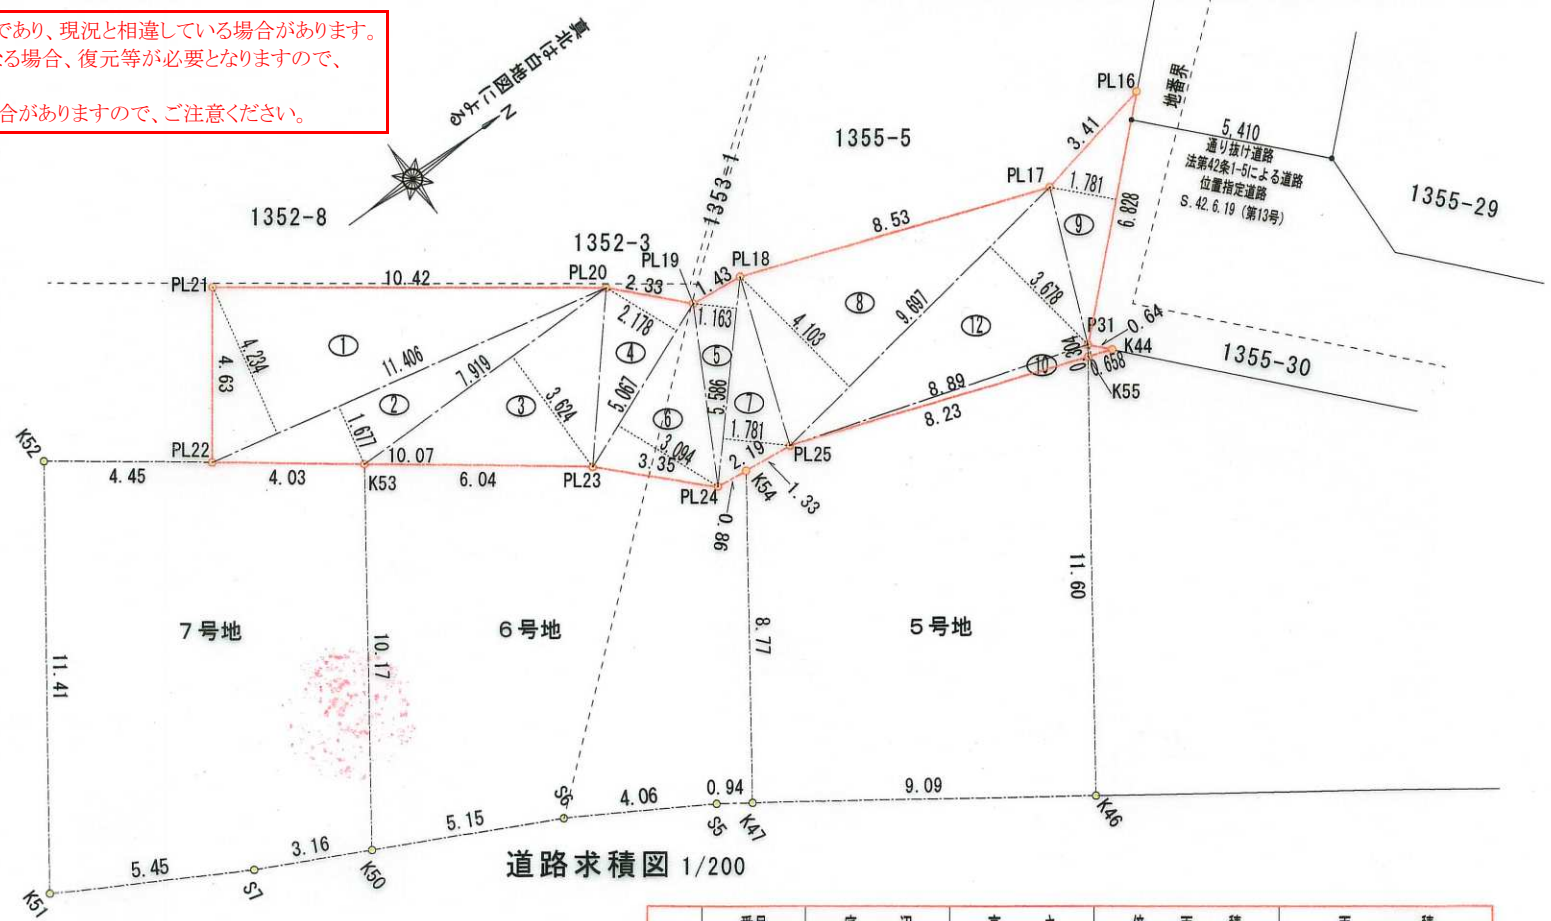




[位置指定]H23-015-2(2/2)

・表示内容は指定申請時のものであり、現況と相違している場合があります。
 ・実際の幅員、延長が指定と異なる場合、復元等が必要となりますので、窓口でご相談下さい。
 ・指定区域の一部が廃止済の場合がありますので、ご注意ください。

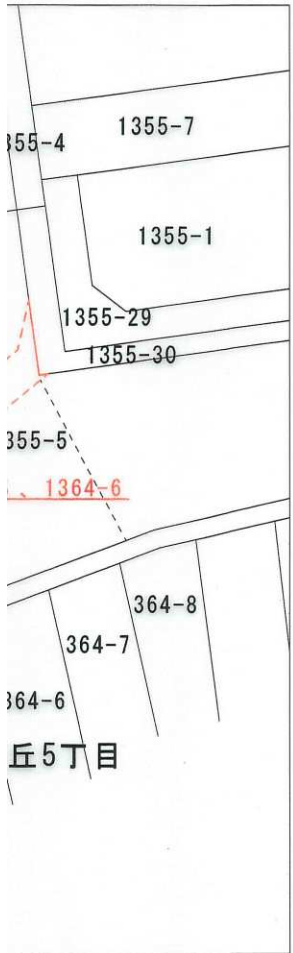

番号	底辺	高さ	倍面積	面積
1	11.406	4.234	48.293004	24.1465020
2	11.406	1.677	19.127862	9.5639310
3	7.919	3.624	28.698456	14.3492280
4	5.067	2.178	11.035926	5.5179630
5	5.586	1.163	6.496518	3.2482590
6	5.067	3.094	15.677298	7.8386490
7	5.586	1.781	9.948666	4.9743330
8	9.697	4.103	39.786791	19.8933955
9	6.828	1.781	12.160668	6.0803340
10	0.658	0.304	0.200032	0.1000160
11	8.324	0.301	2.505524	1.2527620
12	9.697	3.679	35.675263	17.8376315
合計				114.806100
敷地面積				114.80m ²

より転写

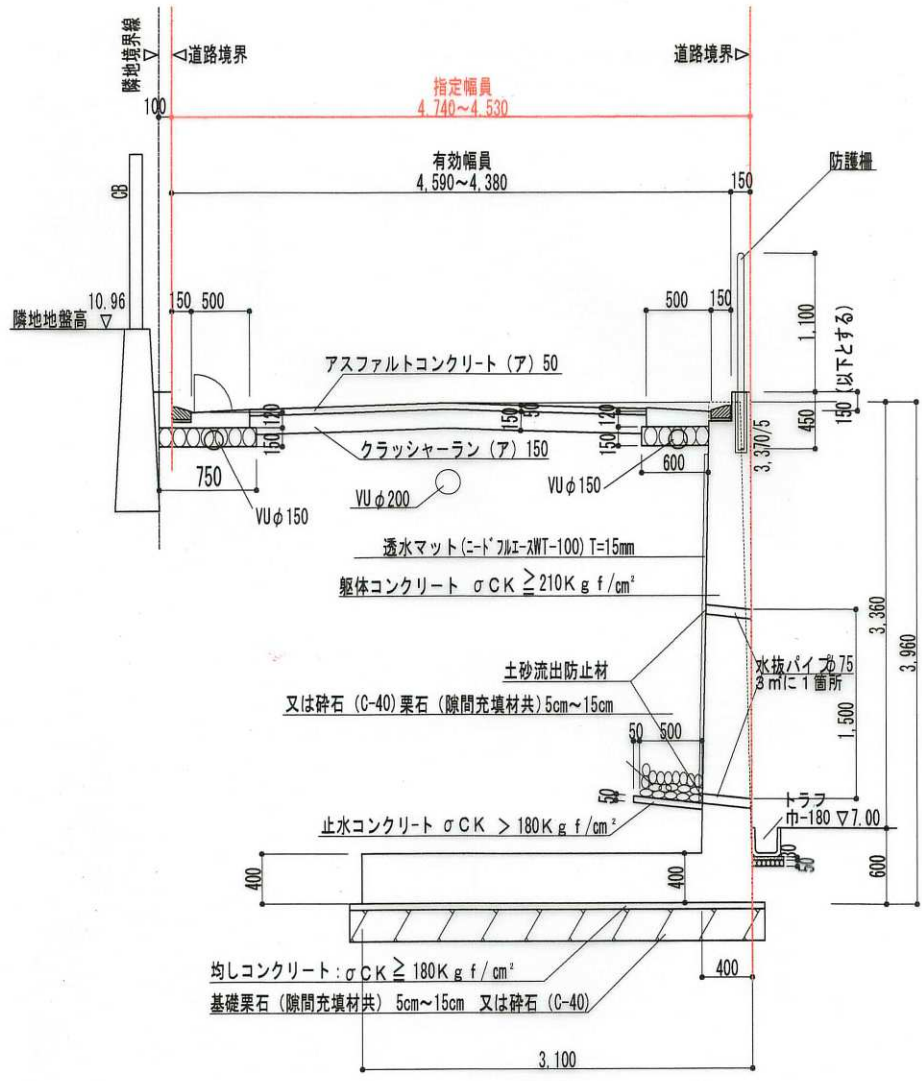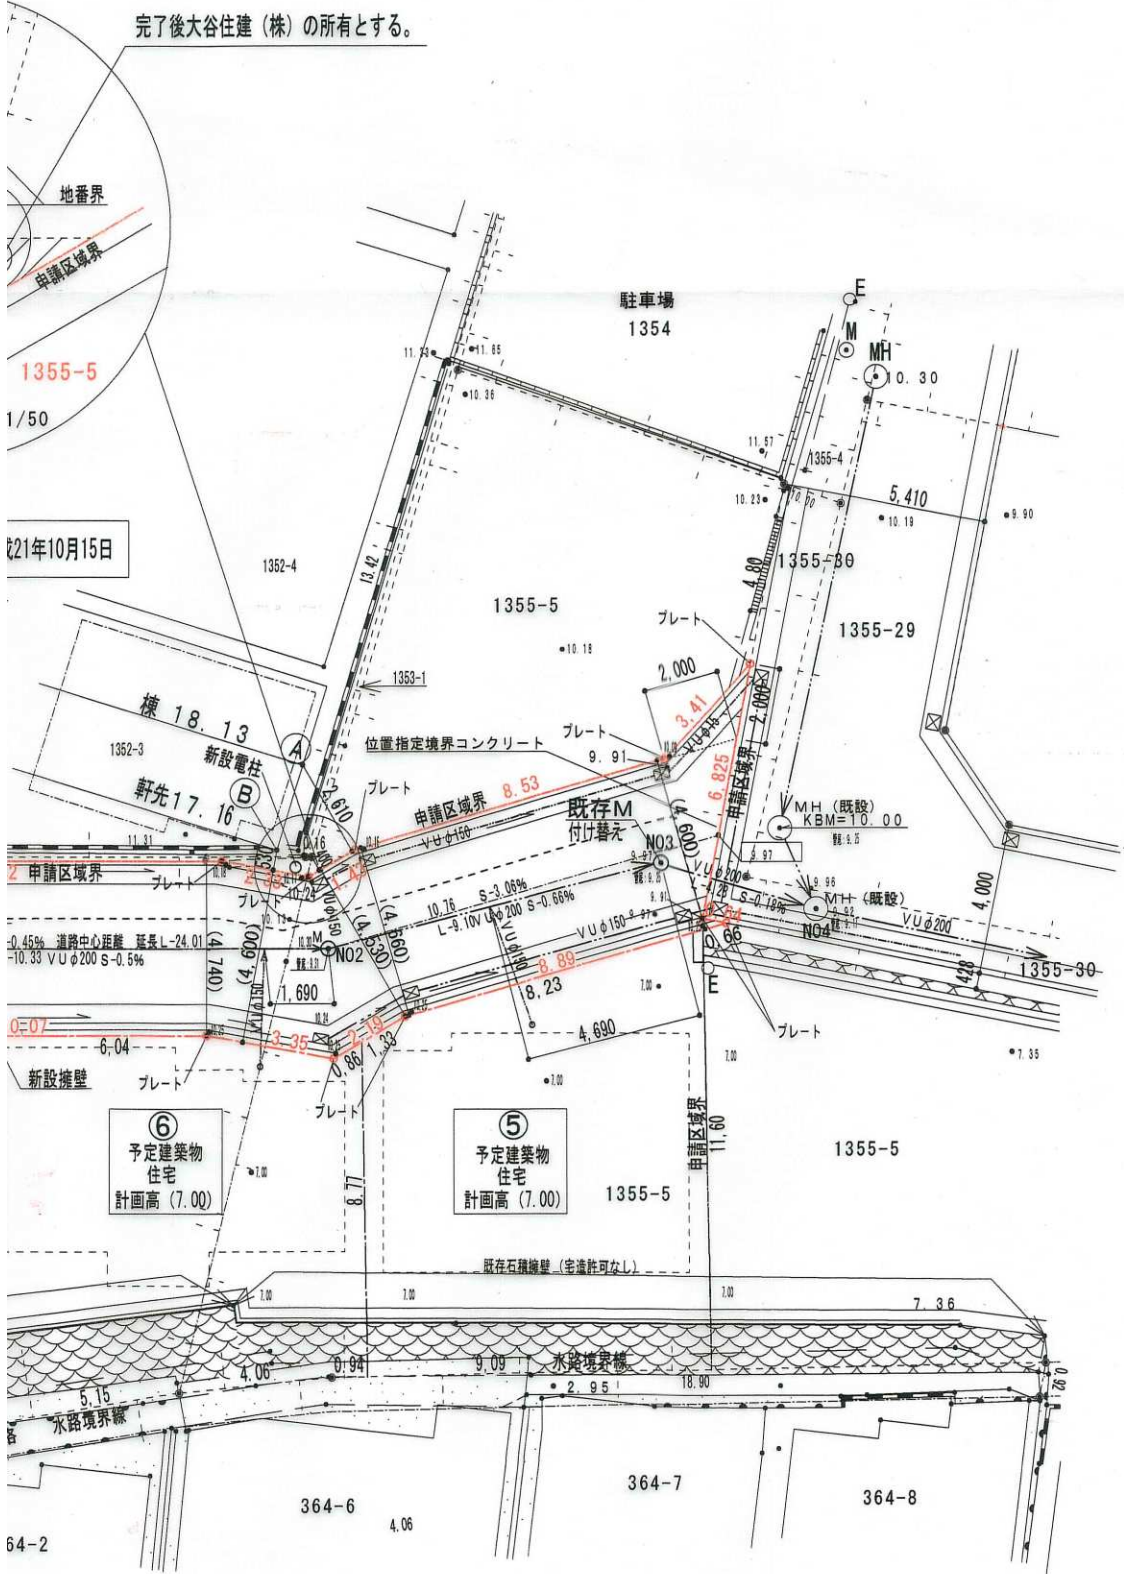

平面図 1/200

・表示内容は指定申請時のものであり、現況と相違している場合があります。
 ・実際の幅員、延長が指定と異なる場合、復元等が必要となりますので、窓口でご相談下さい。
 ・指定区域の一部が廃止済の場合がありますので、ご注意ください。

道路構造図 1/60