
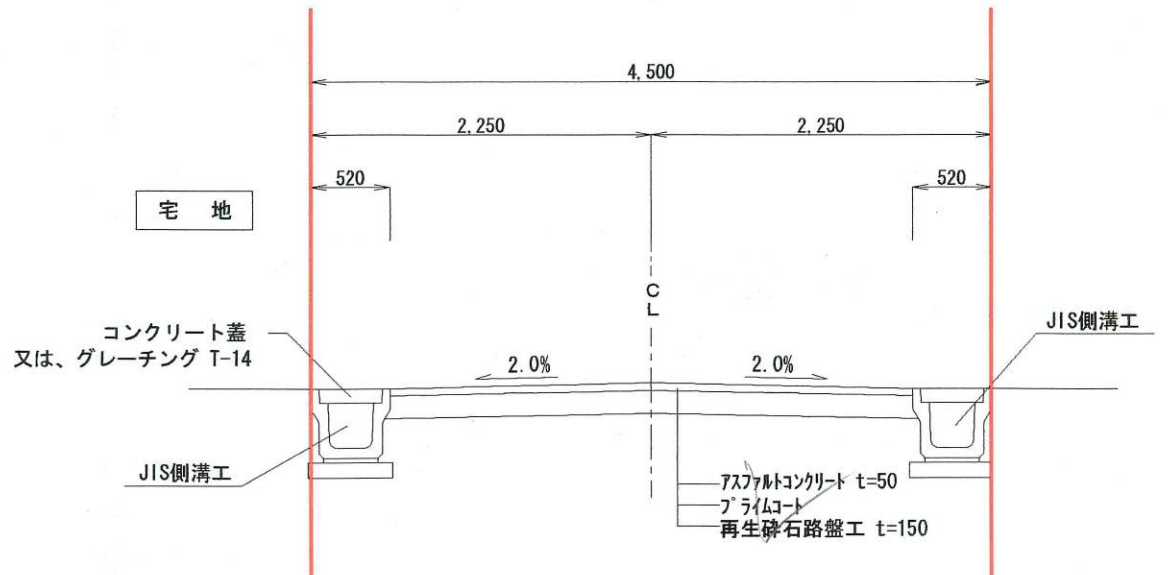


・表示内容は指定申請時のものであり、現況と相違している場合があります。  
・実際の幅員、延長が指定と異なる場合、復元等が必要となりますので、窓口でご相談下さい。  
・指定区域の一部が廃止済の場合がありますので、ご注意ください。


地番	指定道路			
地目	公衆用道路			
測点名	X座標	Y座標	X-X	Y(X-X)
Pt-1	-150399.116	70407.708	-2.567	-180736.5864347
Pt-2	-150396.631	70408.653	9.802	690145.6167057
Pt-3	-150389.314	70404.771	15.267	1074869.6388565
Pt-4	-150381.364	70400.552	16.032	1128661.6496645
Pt-5	-150373.282	70396.263	10.192	717478.7124967
Pt-6	-150371.172	70400.238	-21.323	-1501144.2748743
Pt-7	-150394.605	70412.672	-24.513	-1726025.8287364
Pt-8	-150395.685	70415.509	1.010	71119.6640907
Pt-9	-150393.595	70421.134	1.621	114152.6582129
R25	-150394.064	70421.308	-5.521	-388796.0414686
倍面積	274.7914870			
面積	137.3957435			
地積	137.39㎡			

A-A断面図 S=1:50

平面図 S=1:200

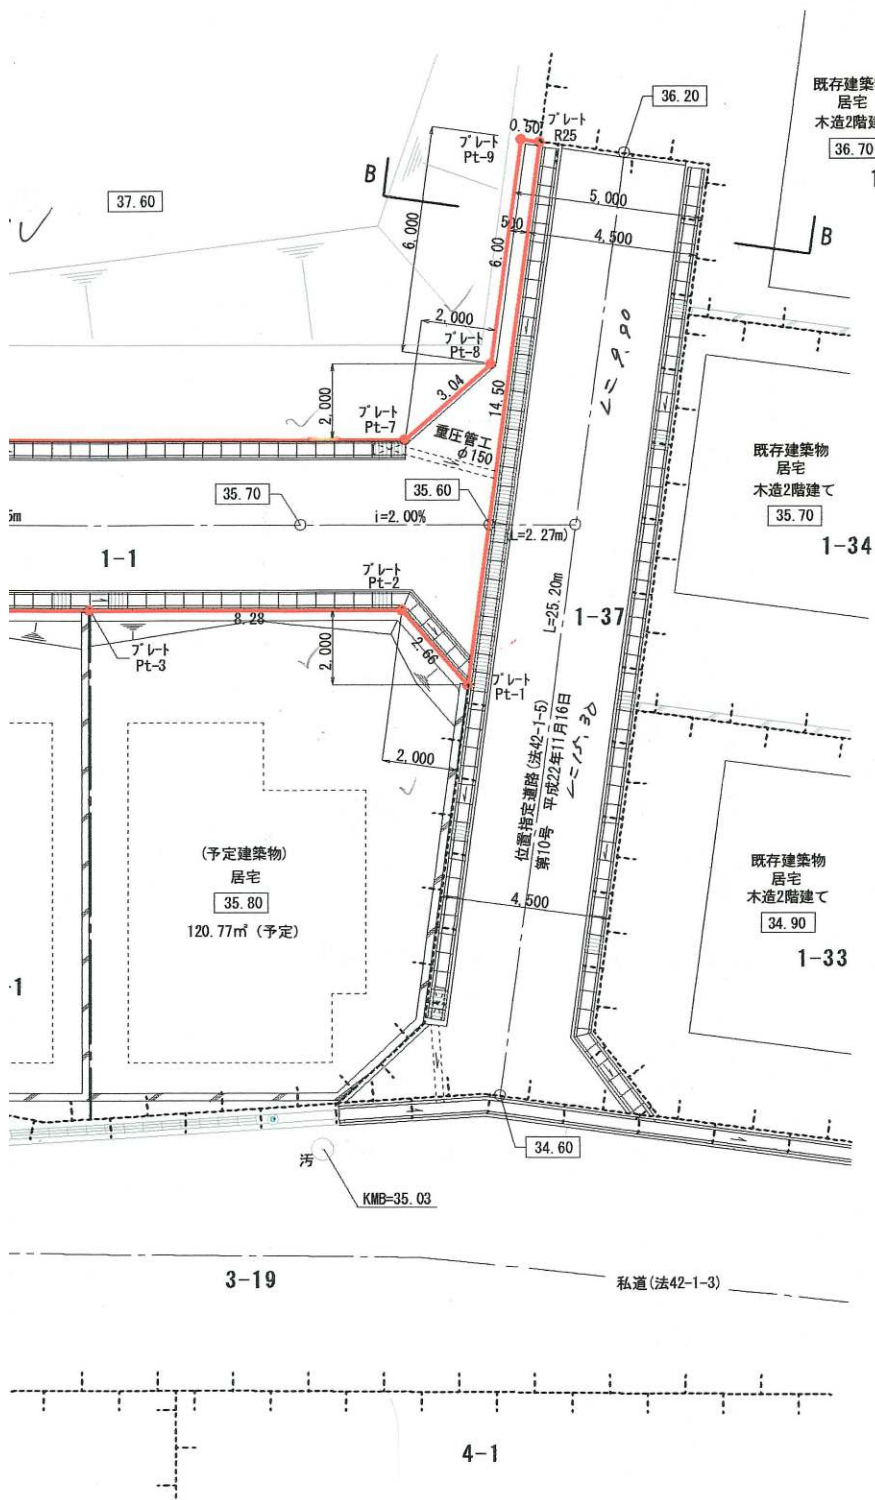

B-B断面図 S=1:50

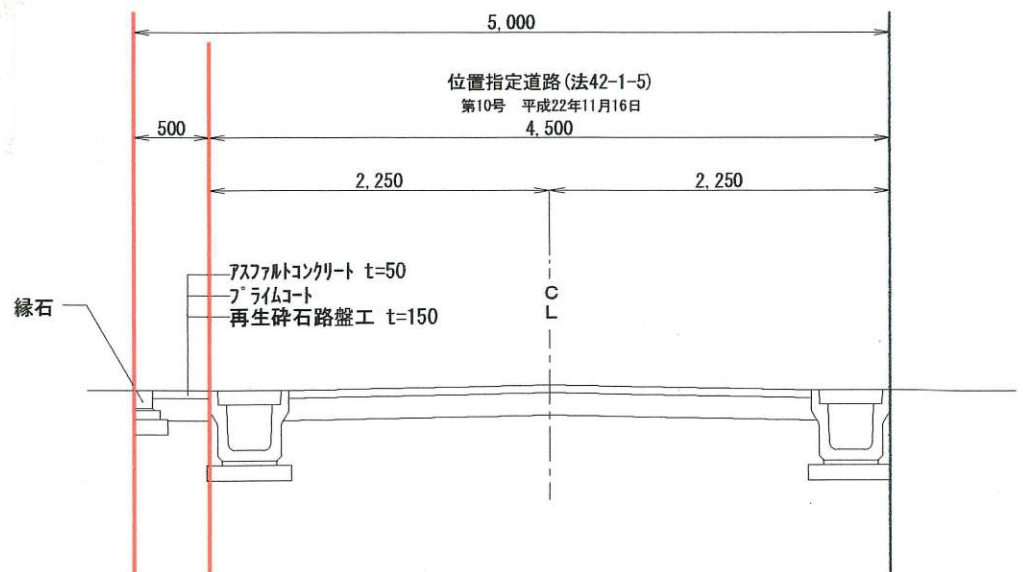

・表示内容は指定申請時のものであり、現況と相違している場合があります。  
・実際の幅員、延長が指定と異なる場合、復元等が必要となりますので、窓口でご相談下さい。  
・指定区域の一部が廃止済の場合がありますので、ご注意ください。