


・表示内容は指定申請時のものであり、現況と相違している場合があります。
 ・実際の幅員、延長が指定と異なる場合、復元等が必要となりますので、窓口でご相談下さい。
 ・指定区域の一部が廃止済の場合がありますので、ご注意ください。

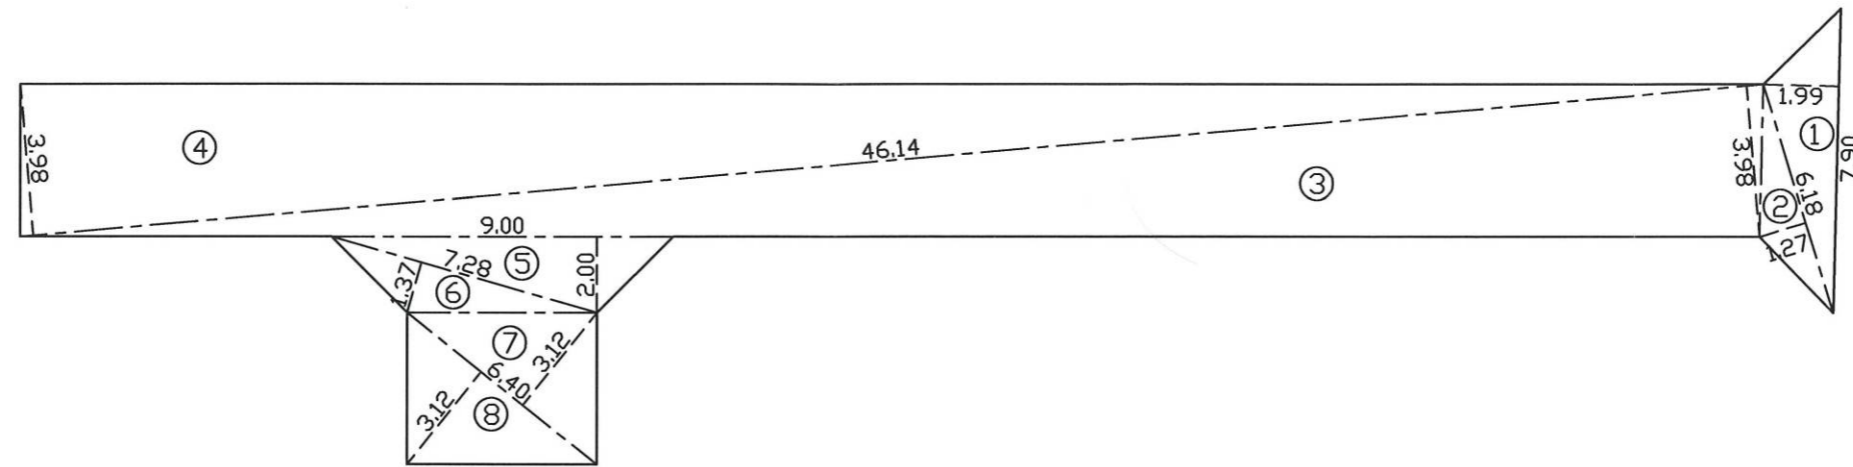

求積表

記号	底辺	高さ	倍面積
①	7.90	1.99	15.721
②	6.18	1.27	7.849
③	46.14	3.98	183.637
④	46.14	3.98	183.637
⑤	9.00	2.00	18
⑥	7.28	1.37	9.974
⑦	6.40	3.12	19.968
⑧	6.40	3.12	19.968
			458.754

面積 229.38

・表示内容は指定申請時のものであり、現況と相違している場合があります。
 ・実際の幅員、延長が指定と異なる場合、復元等が必要となりますので、窓口でご相談下さい。
 ・指定区域の一部が廃止済の場合がありますので、ご注意ください。

求積図 S=1/200