


[位置指定]H21-019-3

・表示内容は指定申請時のものであり、現況と相違している場合があります。  
 ・実際の幅員、延長が指定と異なる場合、復元等が必要となりますので、窓口でご相談下さい。  
 ・指定区域の一部が廃止済の場合がありますので、ご注意ください。

神戸市東灘区御影中町四丁目1201-3の一部 (位置指定道路)					
測点	X座標	Y座標	X <sub>n-1</sub> -X <sub>n+1</sub>	(X <sub>n-1</sub> -X <sub>n+1</sub> )×Y <sub>n</sub>	辺長
P101	-141,902.737	84,351.703	0.662	55,840.827384	12.373
P102	-141,906.610	84,339.952	5.598	472,135.051296	2.285
HP33	-141,908.335	84,338.453	5.051	425,993.526104	10.397
HP12	-141,911.661	84,328.602	7.116	600,082.331833	4.000
P105	-141,915.451	84,328.881	0.220	18,552.573820	11.160
P106	-141,911.881	84,340.455	-5.576	-470,282.377080	3.104
P107	-141,909.875	84,342.824	-3.789	-319,574.960135	5.695
P108	-141,908.092	84,348.233	-0.503	-42,427.161199	5.840
P109	-141,909.372	84,353.931	-2.144	-180,854.828064	3.610
P110	-141,905.948	84,352.788	-6.635	-559,680.748381	3.389
倍面積				-215.764422	
/2				-107.882211	
㎡				107.88	
坪				32.63	

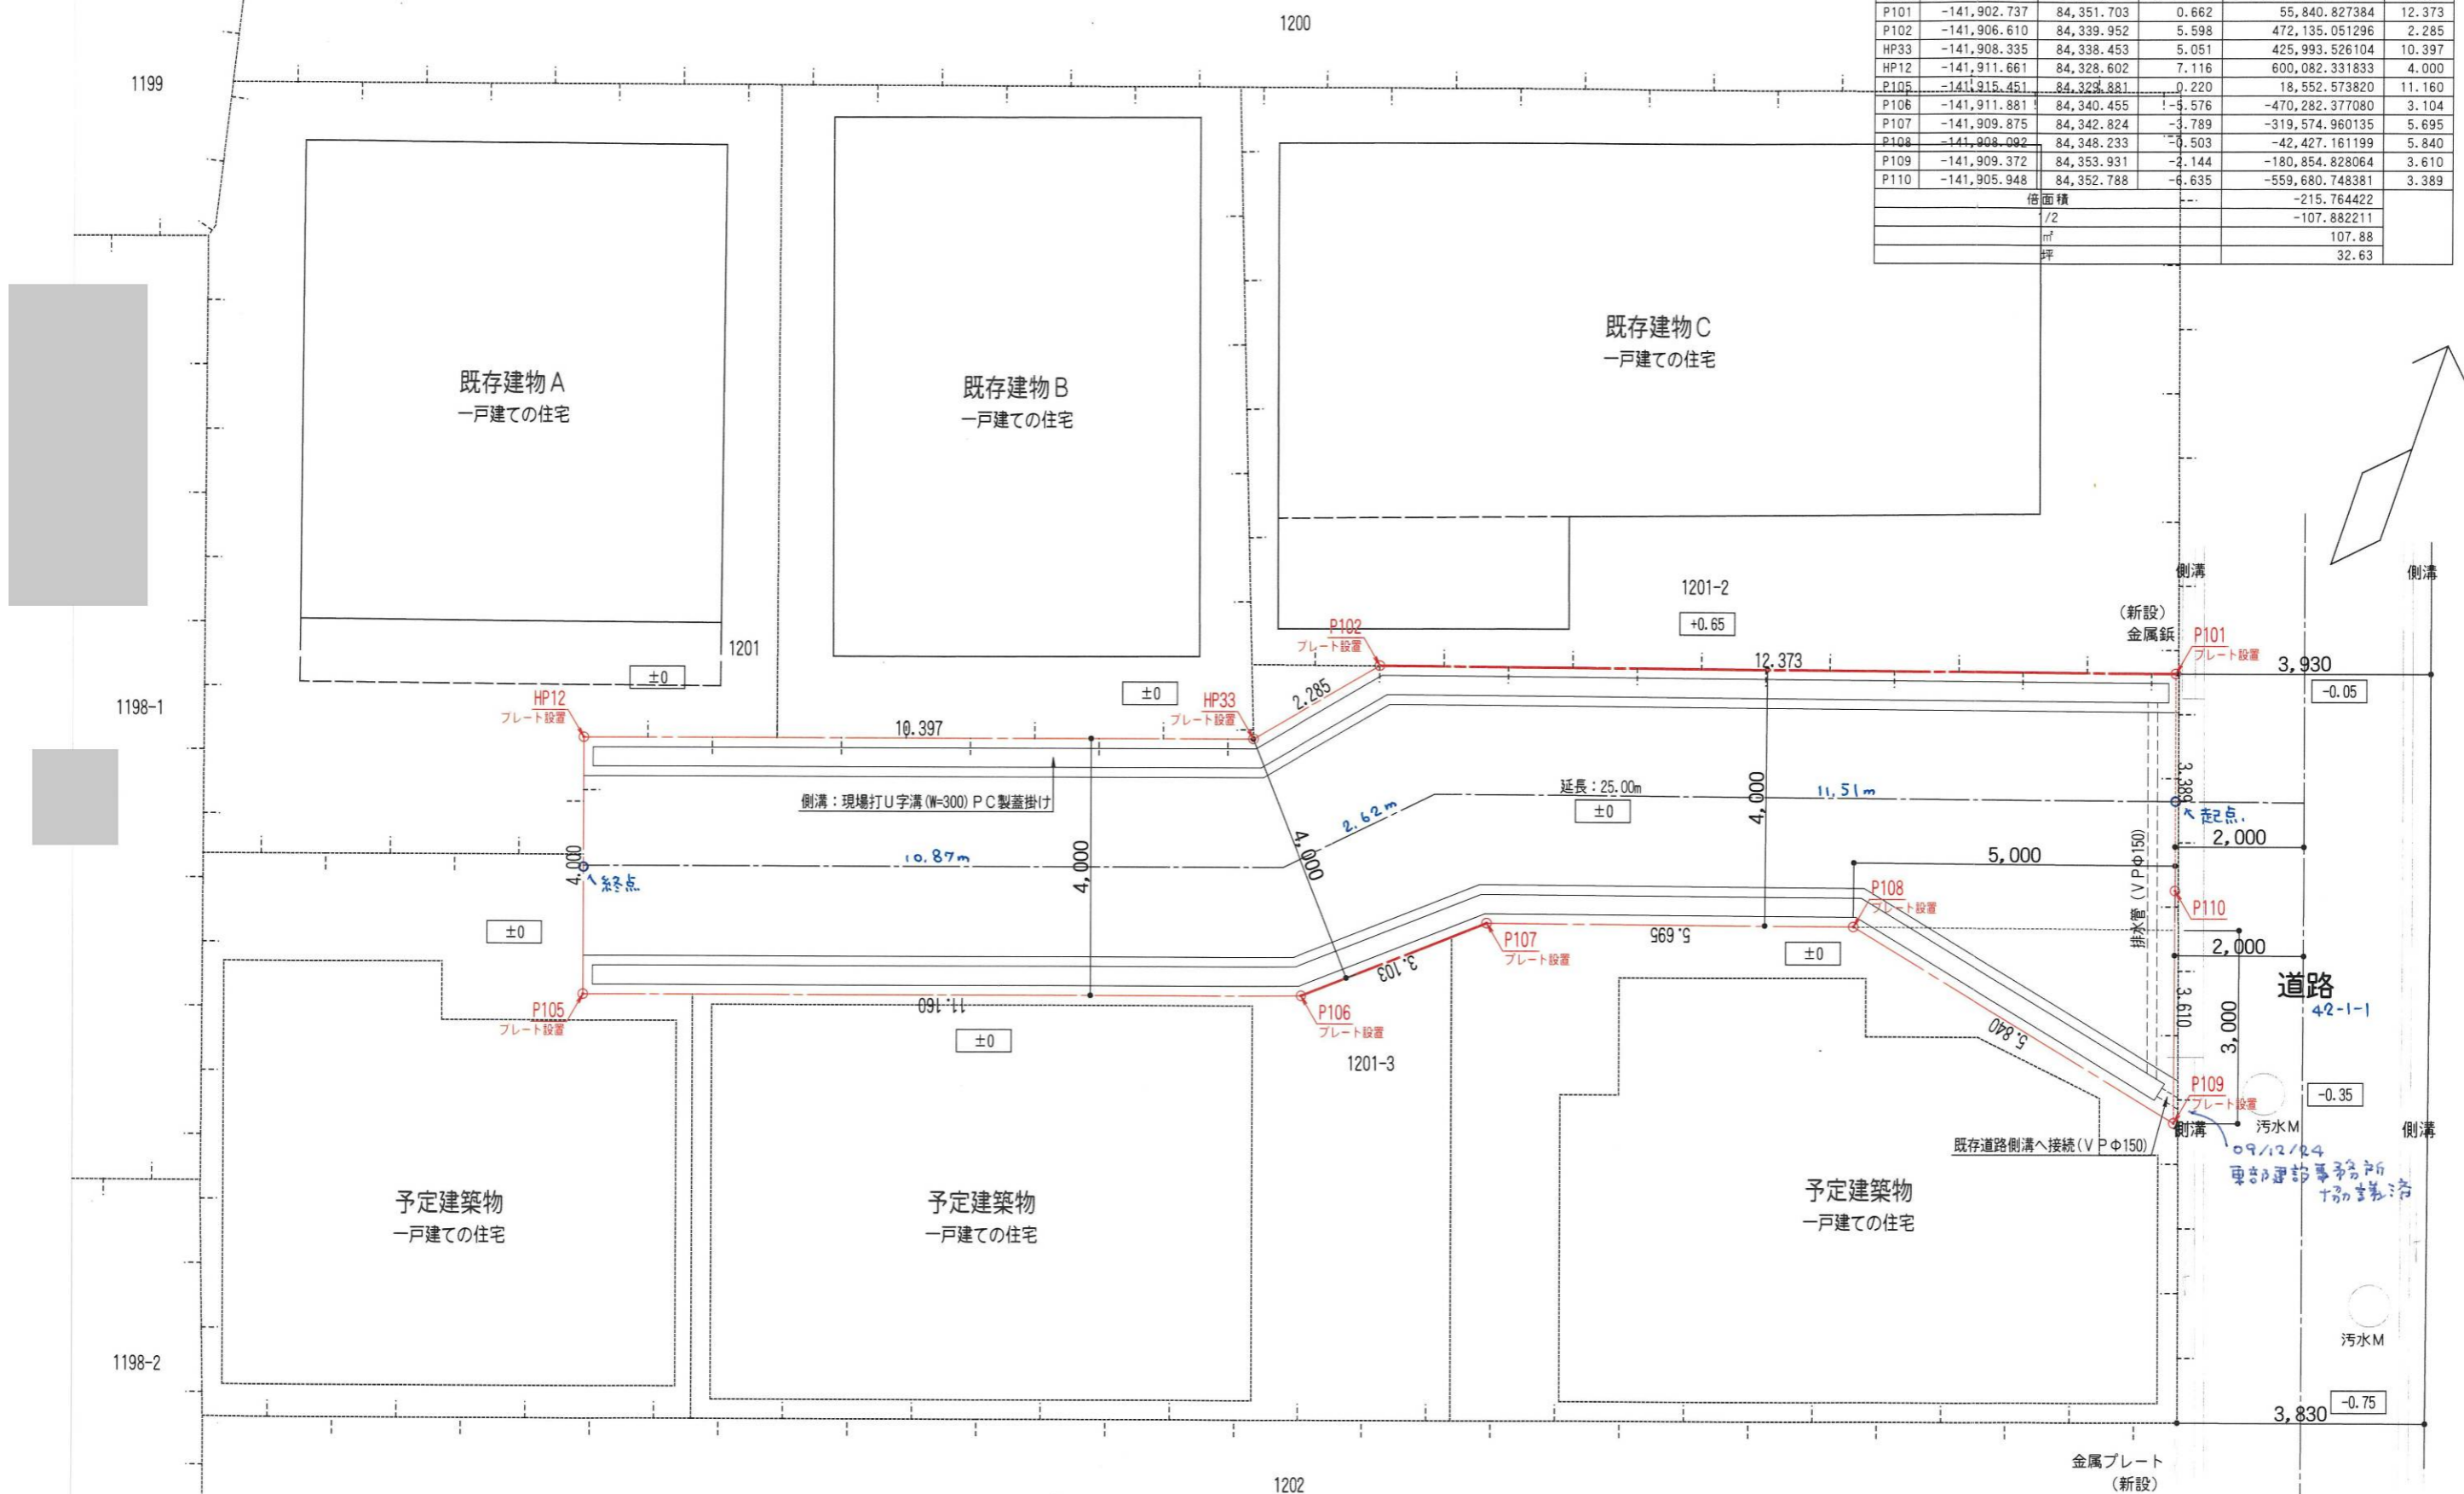

道路図(平面図) 1:100

・表示内容は指定申請時のものであり、現況と相違している場合があります。  
 ・実際の幅員、延長が指定と異なる場合、復元等が必要となりますので、窓口でご相談下さい。  
 ・指定区域の一部が廃止済の場合がありますので、ご注意ください。