


[位置指定]H20-002-3(4/4)

・表示内容は指定申請時のものであり、現況と相違している場合があります。  
 ・実際の幅員、延長が指定と異なる場合、復元等が必要となりますので、窓口でご相談下さい。  
 ・指定区域の一部が廃止済の場合がありますので、ご注意ください。

5	12.26	5.64	69.146400
6	70.27	10.00	702.700000
7	63.95	9.88	631.826000
8	10.11	1.59	16.074900
9	10.11	1.31	13.244100
10	10.71	3.93	42.090300
11	10.71	3.26	34.914600
12	10.71	3.26	34.914600
13	10.71	3.93	42.090300
14	10.71	3.26	34.914600
15	10.71	3.94	42.197400
16	10.71	3.94	42.197400
17	10.71	3.26	34.914600
18	10.71	3.93	42.090300
19	10.71	3.26	34.914600

24	10.82	3.49	37.761800
25	10.82	4.16	45.011200
26	10.82	4.16	45.011200
27	10.82	3.49	37.761800
28	10.82	3.49	37.761800
29	10.82	4.16	45.011200
30	10.82	3.49	37.761800
31	10.82	4.16	45.011200
32	10.82	3.49	37.761800
33	10.82	5.66	61.241200
34	8.95	2.13	19.063500
35	5.41	2.78	15.039800
36	6.87	2.76	18.961200
合計			2560.663600
1/2			1280.331800
地積			1280.33 m <sup>2</sup>

=1:200  
 30.13m

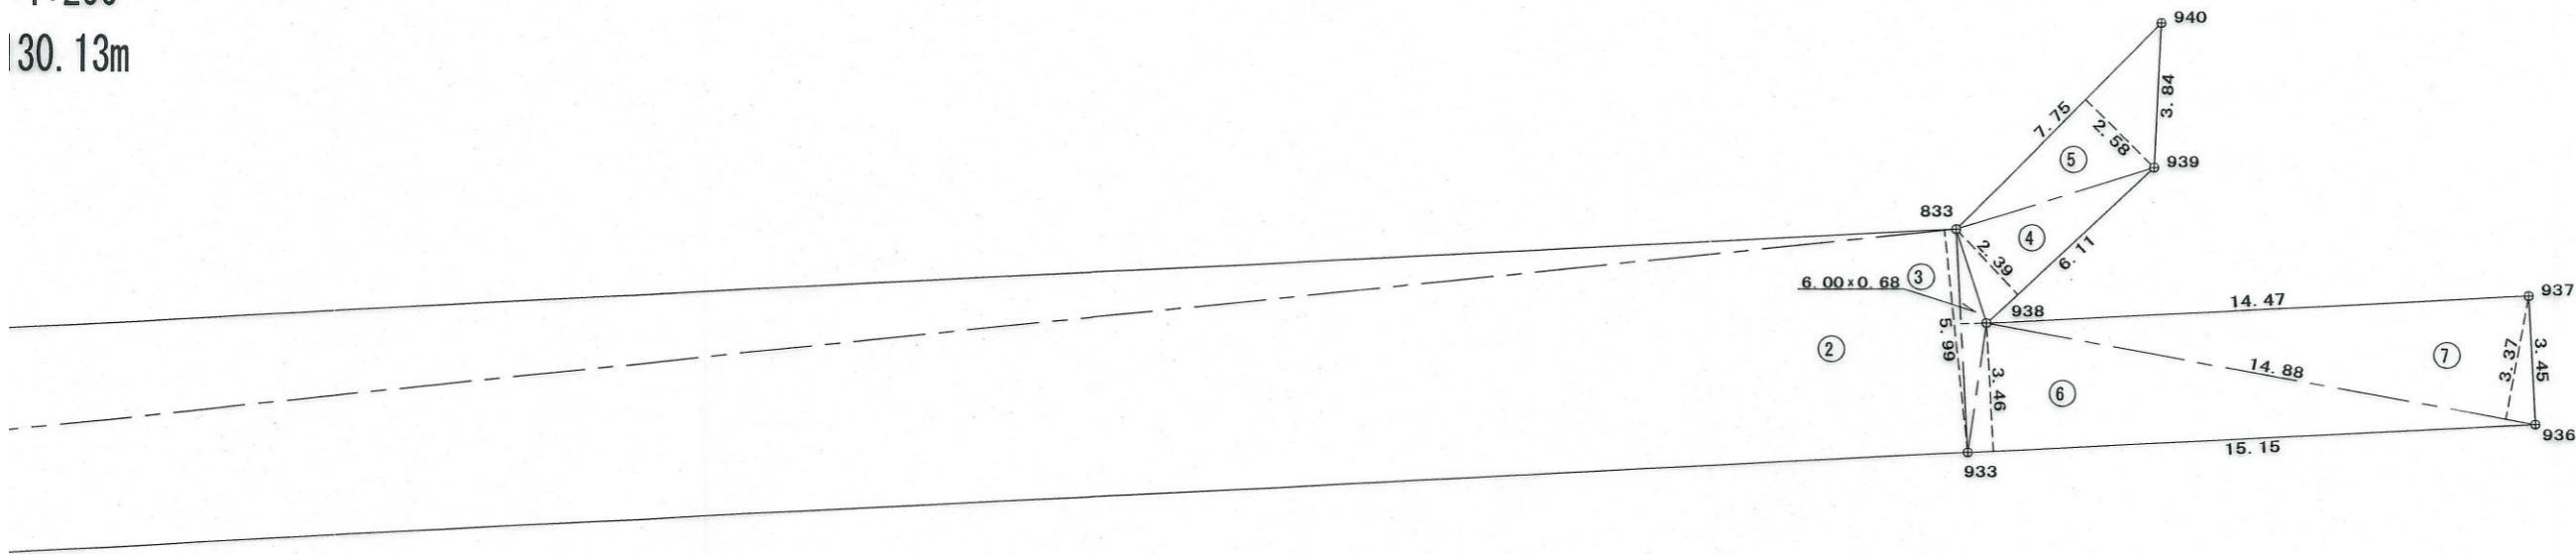

求積表

○	底辺	高さ	倍面積
1	115.14	5.99	689.688600
2	115.14	5.99	689.688600
3	6.00	0.68	4.080000
4	6.11	2.39	14.602900
5	7.75	2.58	19.995000
6	15.15	3.46	52.419000
7	14.88	3.37	50.145600
計			1520.619700
2			760.309850
積			760.30 m <sup>2</sup>

・表示内容は指定申請時のものであり、現況と相違している場合があります。  
 ・実際の幅員、延長が指定と異なる場合、復元等が必要となりますので、窓口でご相談下さい。  
 ・指定区域の一部が廃止済の場合がありますので、ご注意ください。

図面作成者の住所及び氏名

神戸市中央区波止場町3-4 全日検ビル

協和設計 株式会社