


・表示内容は指定申請時のものであり、現況と相違している場合があります。  
 ・実際の幅員、延長が指定と異なる場合、復元等が必要となりますので、窓口でご相談下さい。  
 ・指定区域の一部が廃止済の場合がありますので、ご注意ください。

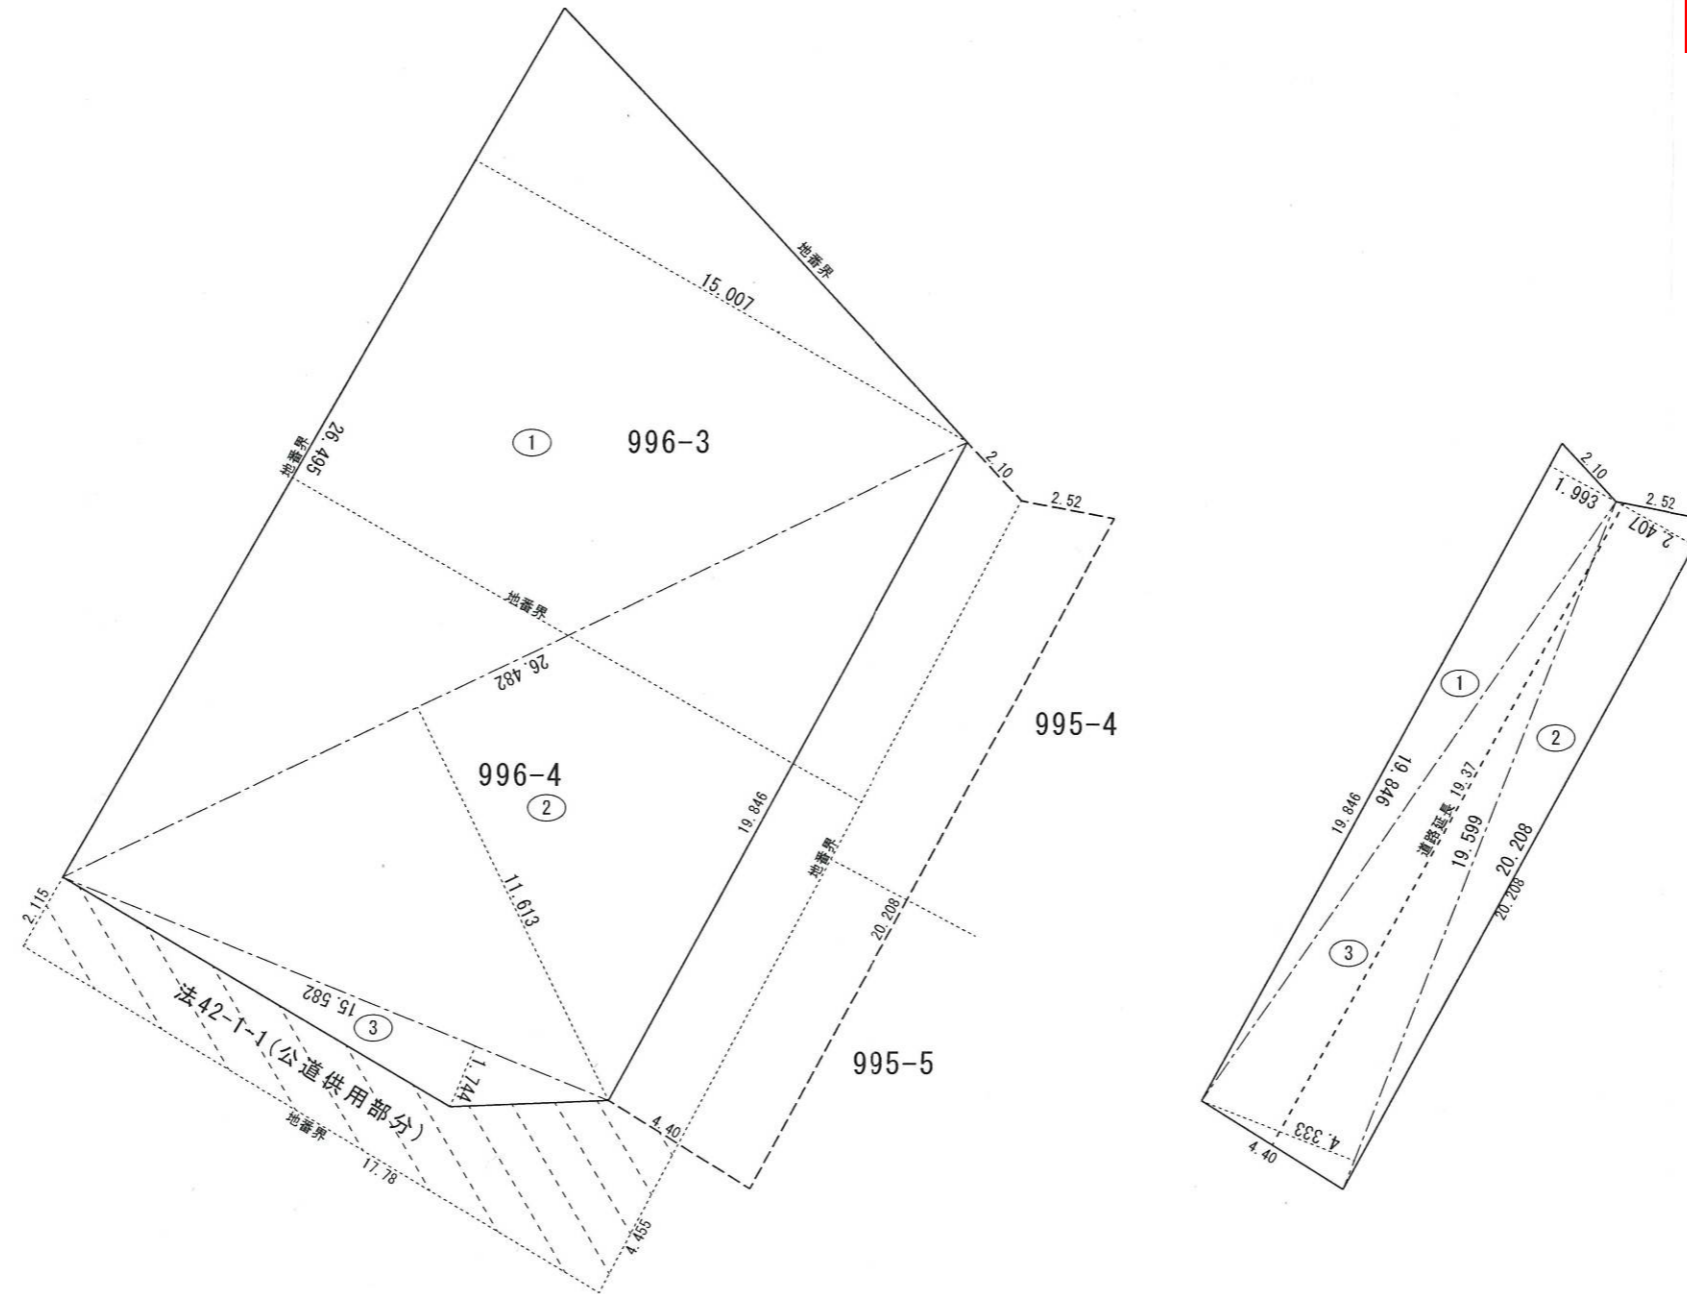

計画地面積

番号	底辺	高さ	倍面積	面積
1	26.495	15.007	397.610465	198.8052325
2	26.482	11.613	307.535466	153.7677330
3	15.582	1.744	27.175008	13.5875040
合計				366.1604695
敷地面積				366.16 m <sup>2</sup>

申請道路面積

番号	底辺	高さ	倍面積	面積
1	19.846	1.993	39.553078	19.7765390
2	20.208	2.407	48.640656	24.3203280
3	19.599	4.333	84.922467	42.4612335
合計				86.5581005
敷地面積				86.55 m <sup>2</sup>

計画範囲合計面積  $366.16\text{m}^2 + 86.55\text{m}^2 = 452.71\text{m}^2$

・表示内容は指定申請時のものであり、現況と相違している場合があります。  
 ・実際の幅員、延長が指定と異なる場合、復元等が必要となりますので、窓口でご相談下さい。  
 ・指定区域の一部が廃止済の場合がありますので、ご注意ください。

特記	所在	神戸市垂水区東垂水3丁目		図番	A-1	作成日	H20.5.25	設計者	A V I S 設計
	図名	面積図		SCALE	1/200	道路の位置の指定図			