


[位置指定]H20-029-3

・表示内容は指定申請時のものであり、現況と相違している場合があります。
 ・実際の幅員、延長が指定と異なる場合、復元等が必要となりますので、窓口でご相談下さい。
 ・指定区域の一部が廃止済の場合がありますので、ご注意ください。

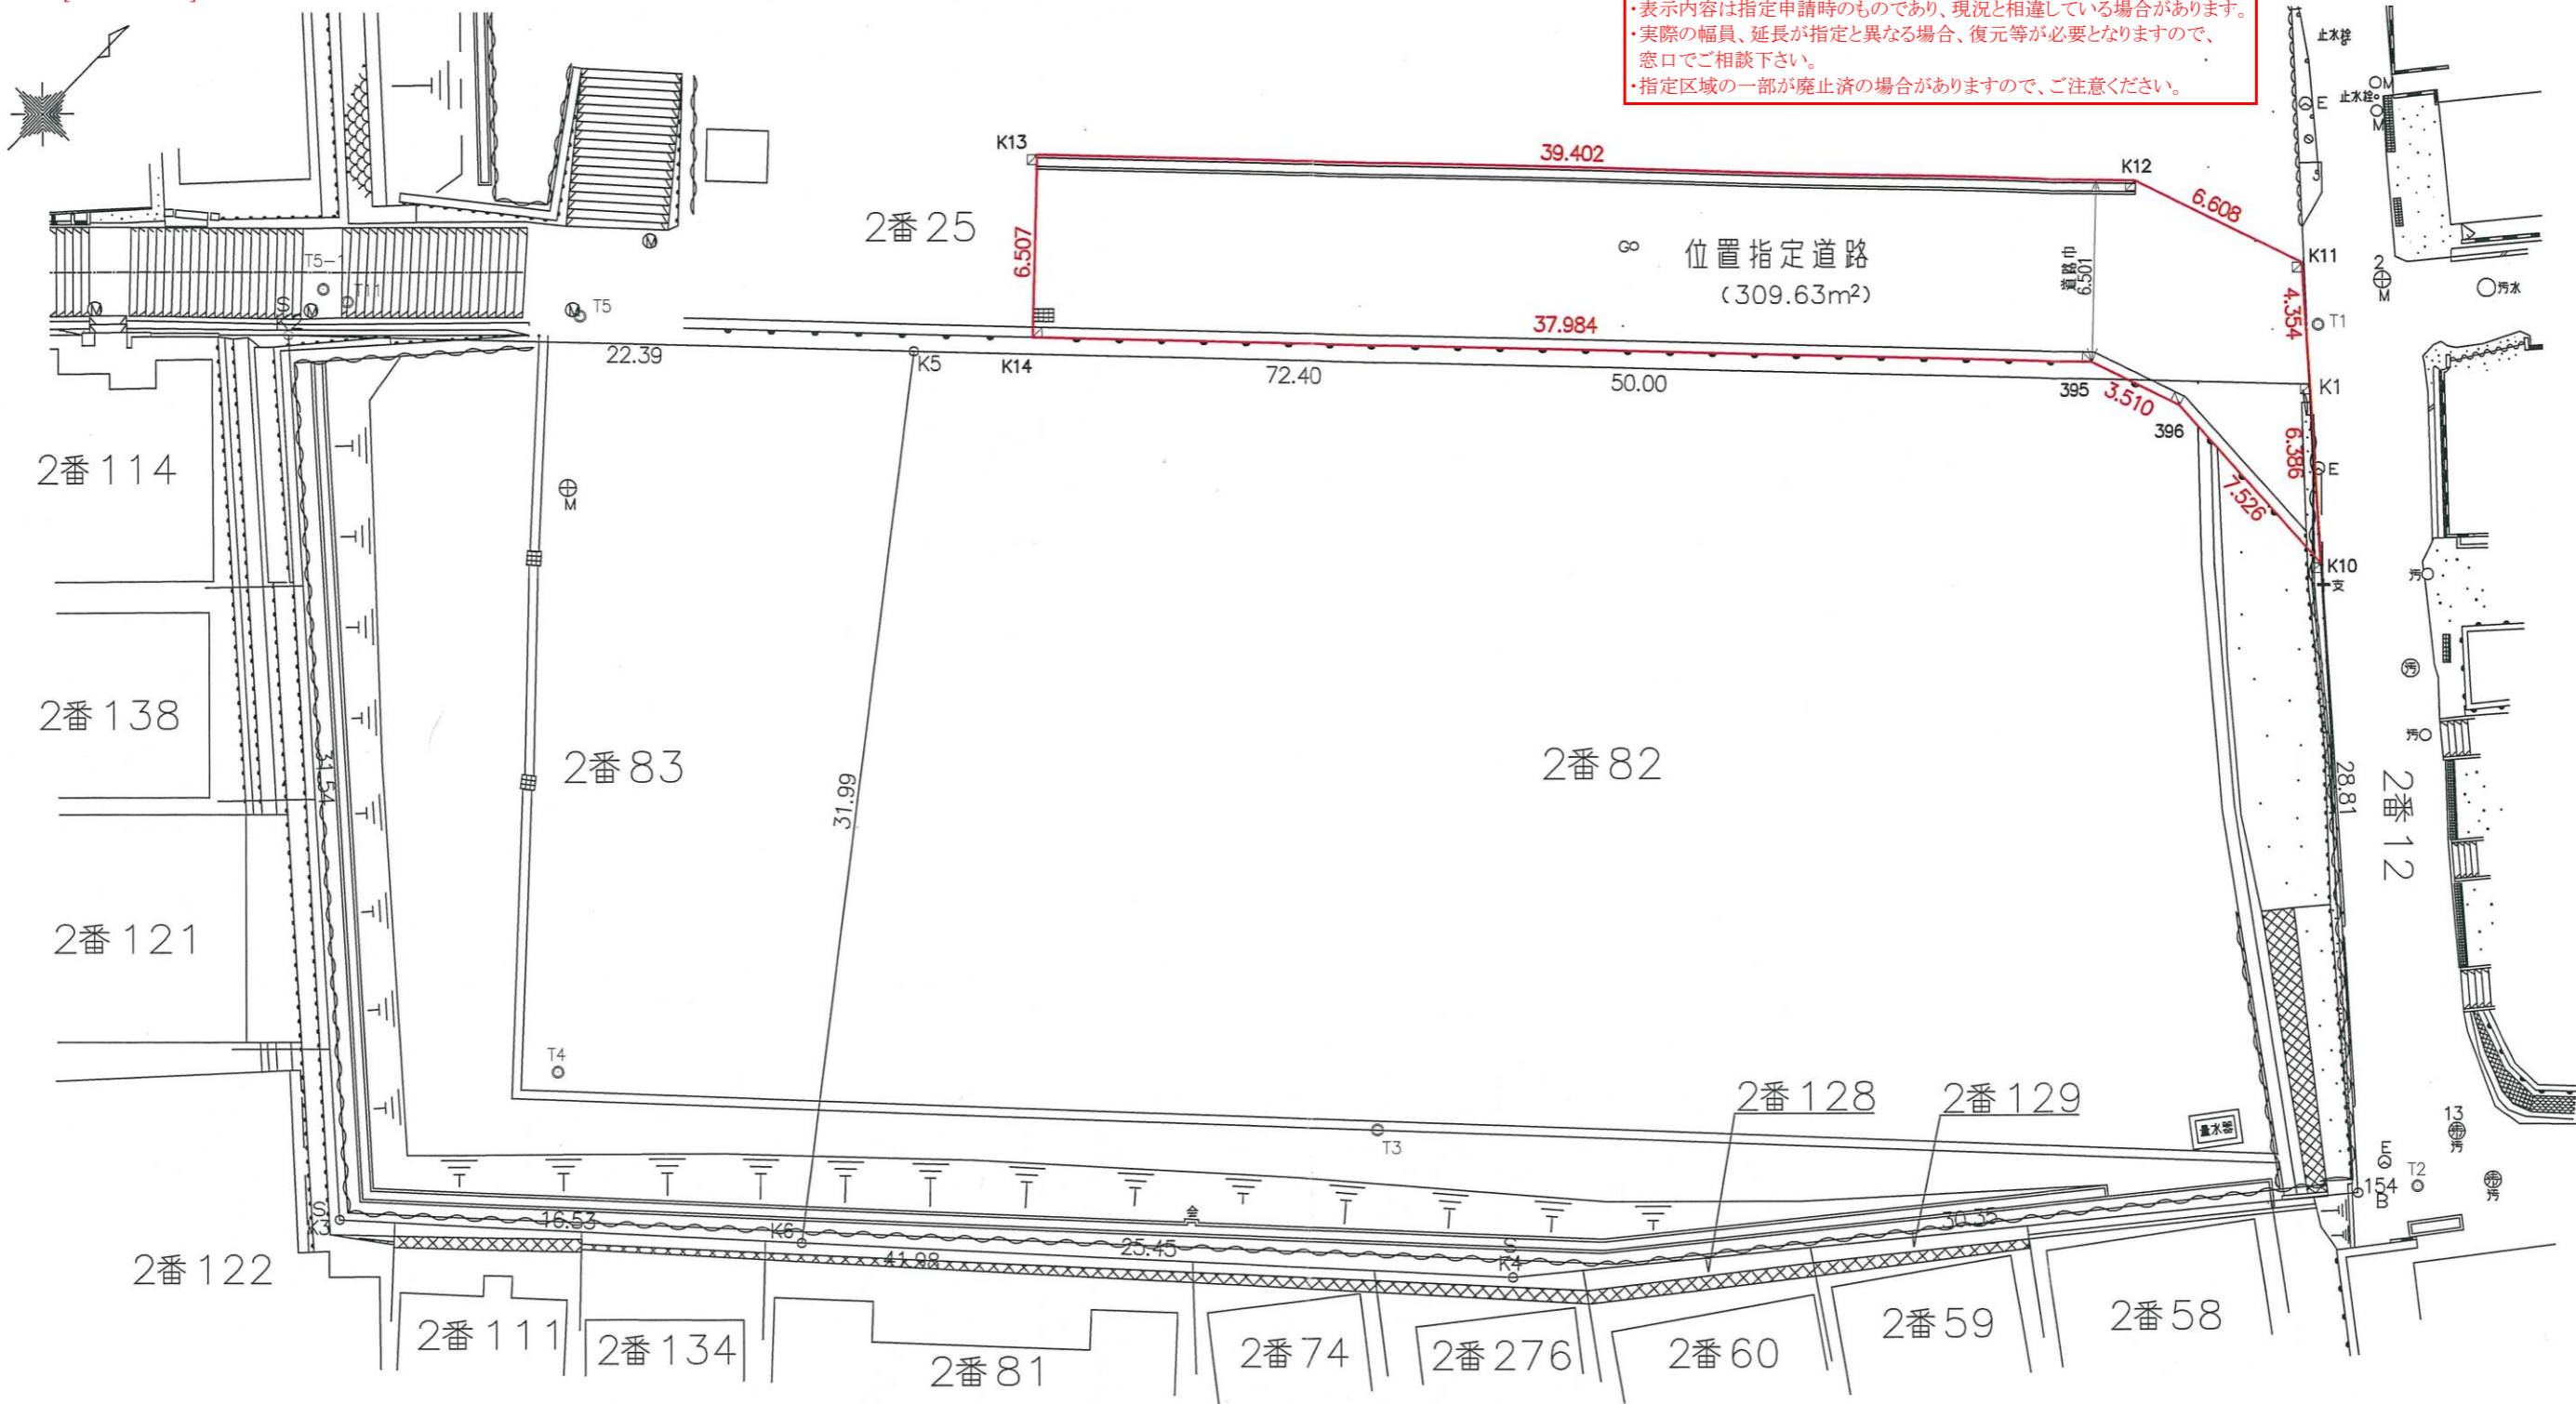

・表示内容は指定申請時のものであり、現況と相違している場合があります。
 ・実際の幅員、延長が指定と異なる場合、復元等が必要となりますので、窓口でご相談下さい。
 ・指定区域の一部が廃止済の場合がありますので、ご注意ください。

地番測点	X _n	Y _n	(X _{n+1} -X _{n-1})Y _n	距離
K11	-147421.368	73098.426	64107.319602	6.608
K12	-147423.413	73092.142	-2106369.348156	39.402
K13	-147450.186	73063.233	-2305071.937917	6.507
K14	-147454.962	73067.653	1537197.283814	37.984
395	-147429.148	73095.518	1966488.720754	3.510
396	-147428.059	73098.855	39619.579410	7.526
K10	-147428.606	73106.362	275537.878378	6.386
K1	-147424.290	73101.654	529109.771652	4.354
		倍面積	619.267537	
		面積	309.6337685	
		地積	309.63 m ²	
		坪数	93.66	

所在	神戸市須磨区禅昌寺町1丁目 2番82 2番83		
名称	位置指定道路求積図		
作製	平成21年1月	縮尺	1:250
作製者	[Redacted]		