

天理教東側の道路に仮歩道を設置しました！

通学路の交通安全のため、須磨多間線用地を活用して**仮歩道**を設置しました。歩行者の方は仮歩道をご利用ください。



今後も地域の交通安全対策など、実施可能なご意見・ご要望については、随時対応していきます。



今後の検討の進め方

第4回・第5回の検討会などで頂いたご意見を踏まえ、設計内容を確定します。



須磨多間線・周辺まちづくり検討会
相談所、個別説明など

設計内容の検討

設計内容の
確定・工事

須磨多間線・ 周辺まちづくり 検討会+相談所

参加者
募集!



前回の様子

これまで住民の皆さまから頂いたご意見・ご質問にお答えするために設計を進めていた「須磨多間線の設計(案)」がまとまりましたのでお知らせします。また、昨年に続き、皆さまと話し合う“まちづくり検討会”、個別のご相談にお答えする“相談所”も開催します。



検討会

議題：須磨多間線の設計(案)について

第4回 8/3(土) 10:00~

第5回 8/4(日) 10:00~

第4回と第5回は同じ内容となります。
会場の都合上、事前申込みをお願いいたします。



相談所

個別にご意見をお聞きます!

8/2(金) 9:30~11:30

8/3(土) 14:00~16:30

事前申込みは不要です。ご都合のよい時間にお越しください。

MAP



会場：北須磨地域福祉センター
須磨区離宮前町2-7-24
※駐車場はありません

検討会参加申込書



FAX.078-391-7773



avenue@
office.city.kobe.lg.jp



神戸市中央区加納町6-5-1
建設局 道路部 工務課(街路担当)

ふりがな		TEL	
お名前		FAX	
ご住所	〒	Mail	
参加希望日に○	第4回 8/3(土)	第5回 8/4(日)	

申込締切 7/26(金)

お問合せ 神戸市総合コールセンター TEL.078-333-3330


「神戸市：都市計画道路須磨多間線(西須磨)整備事業[須磨区]」を選択

<http://www.city.kobe.lg.jp/information/project/construction/avenue/sumatamon.html>

事業概要やこれまでのミニニュースなどをご覧ください!

須磨多間線 検索

須磨多間線 設計(案)

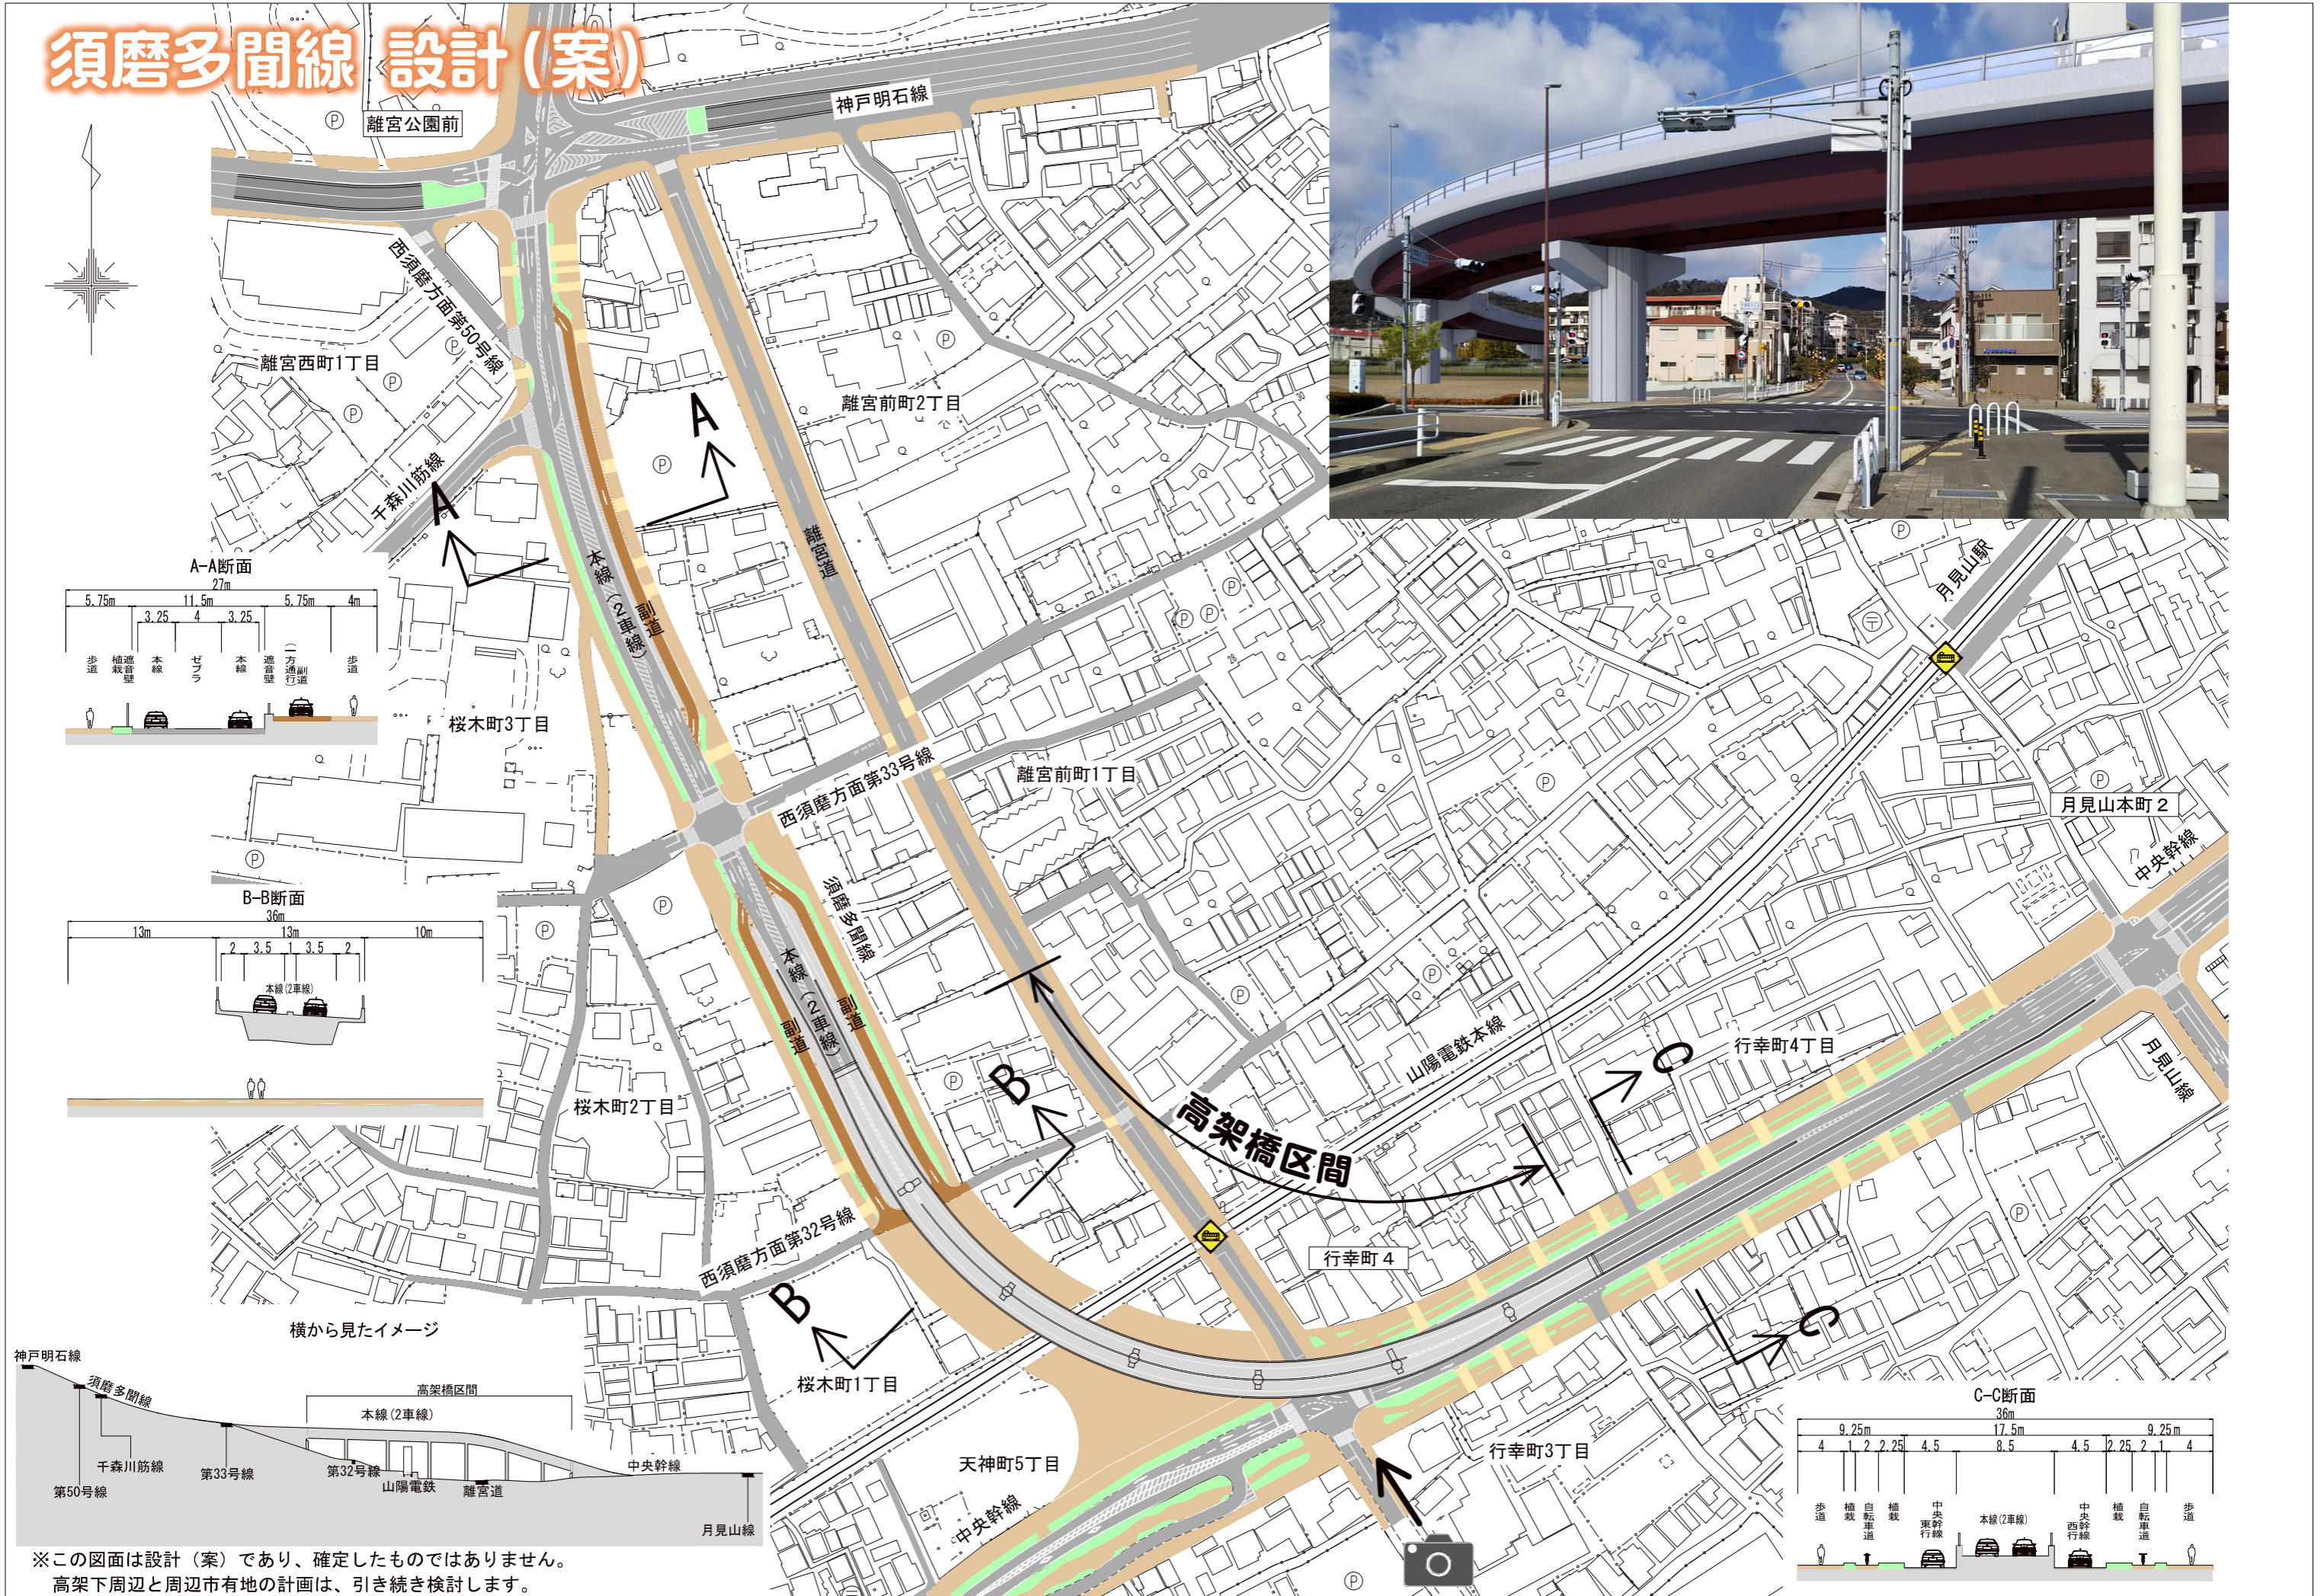

※この図面は設計(案)であり、確定したものではありません。
高架下周辺と周辺市有地の計画は、引き続き検討します。